

A棟 立面図 東面-2

全ネジピン60mm




○ 202  
 ⊙ 63  
 △ 53  
 ~ 19.4  
 ⊕ 2.23  
 ⊖ 1

S 4 2

塔屋

塔屋  
 ~ 6.0  
 △ 14  
 △ 1  
 # 0  
 ⊕ 0.15  
 ○ 7  
 ⊙ 10

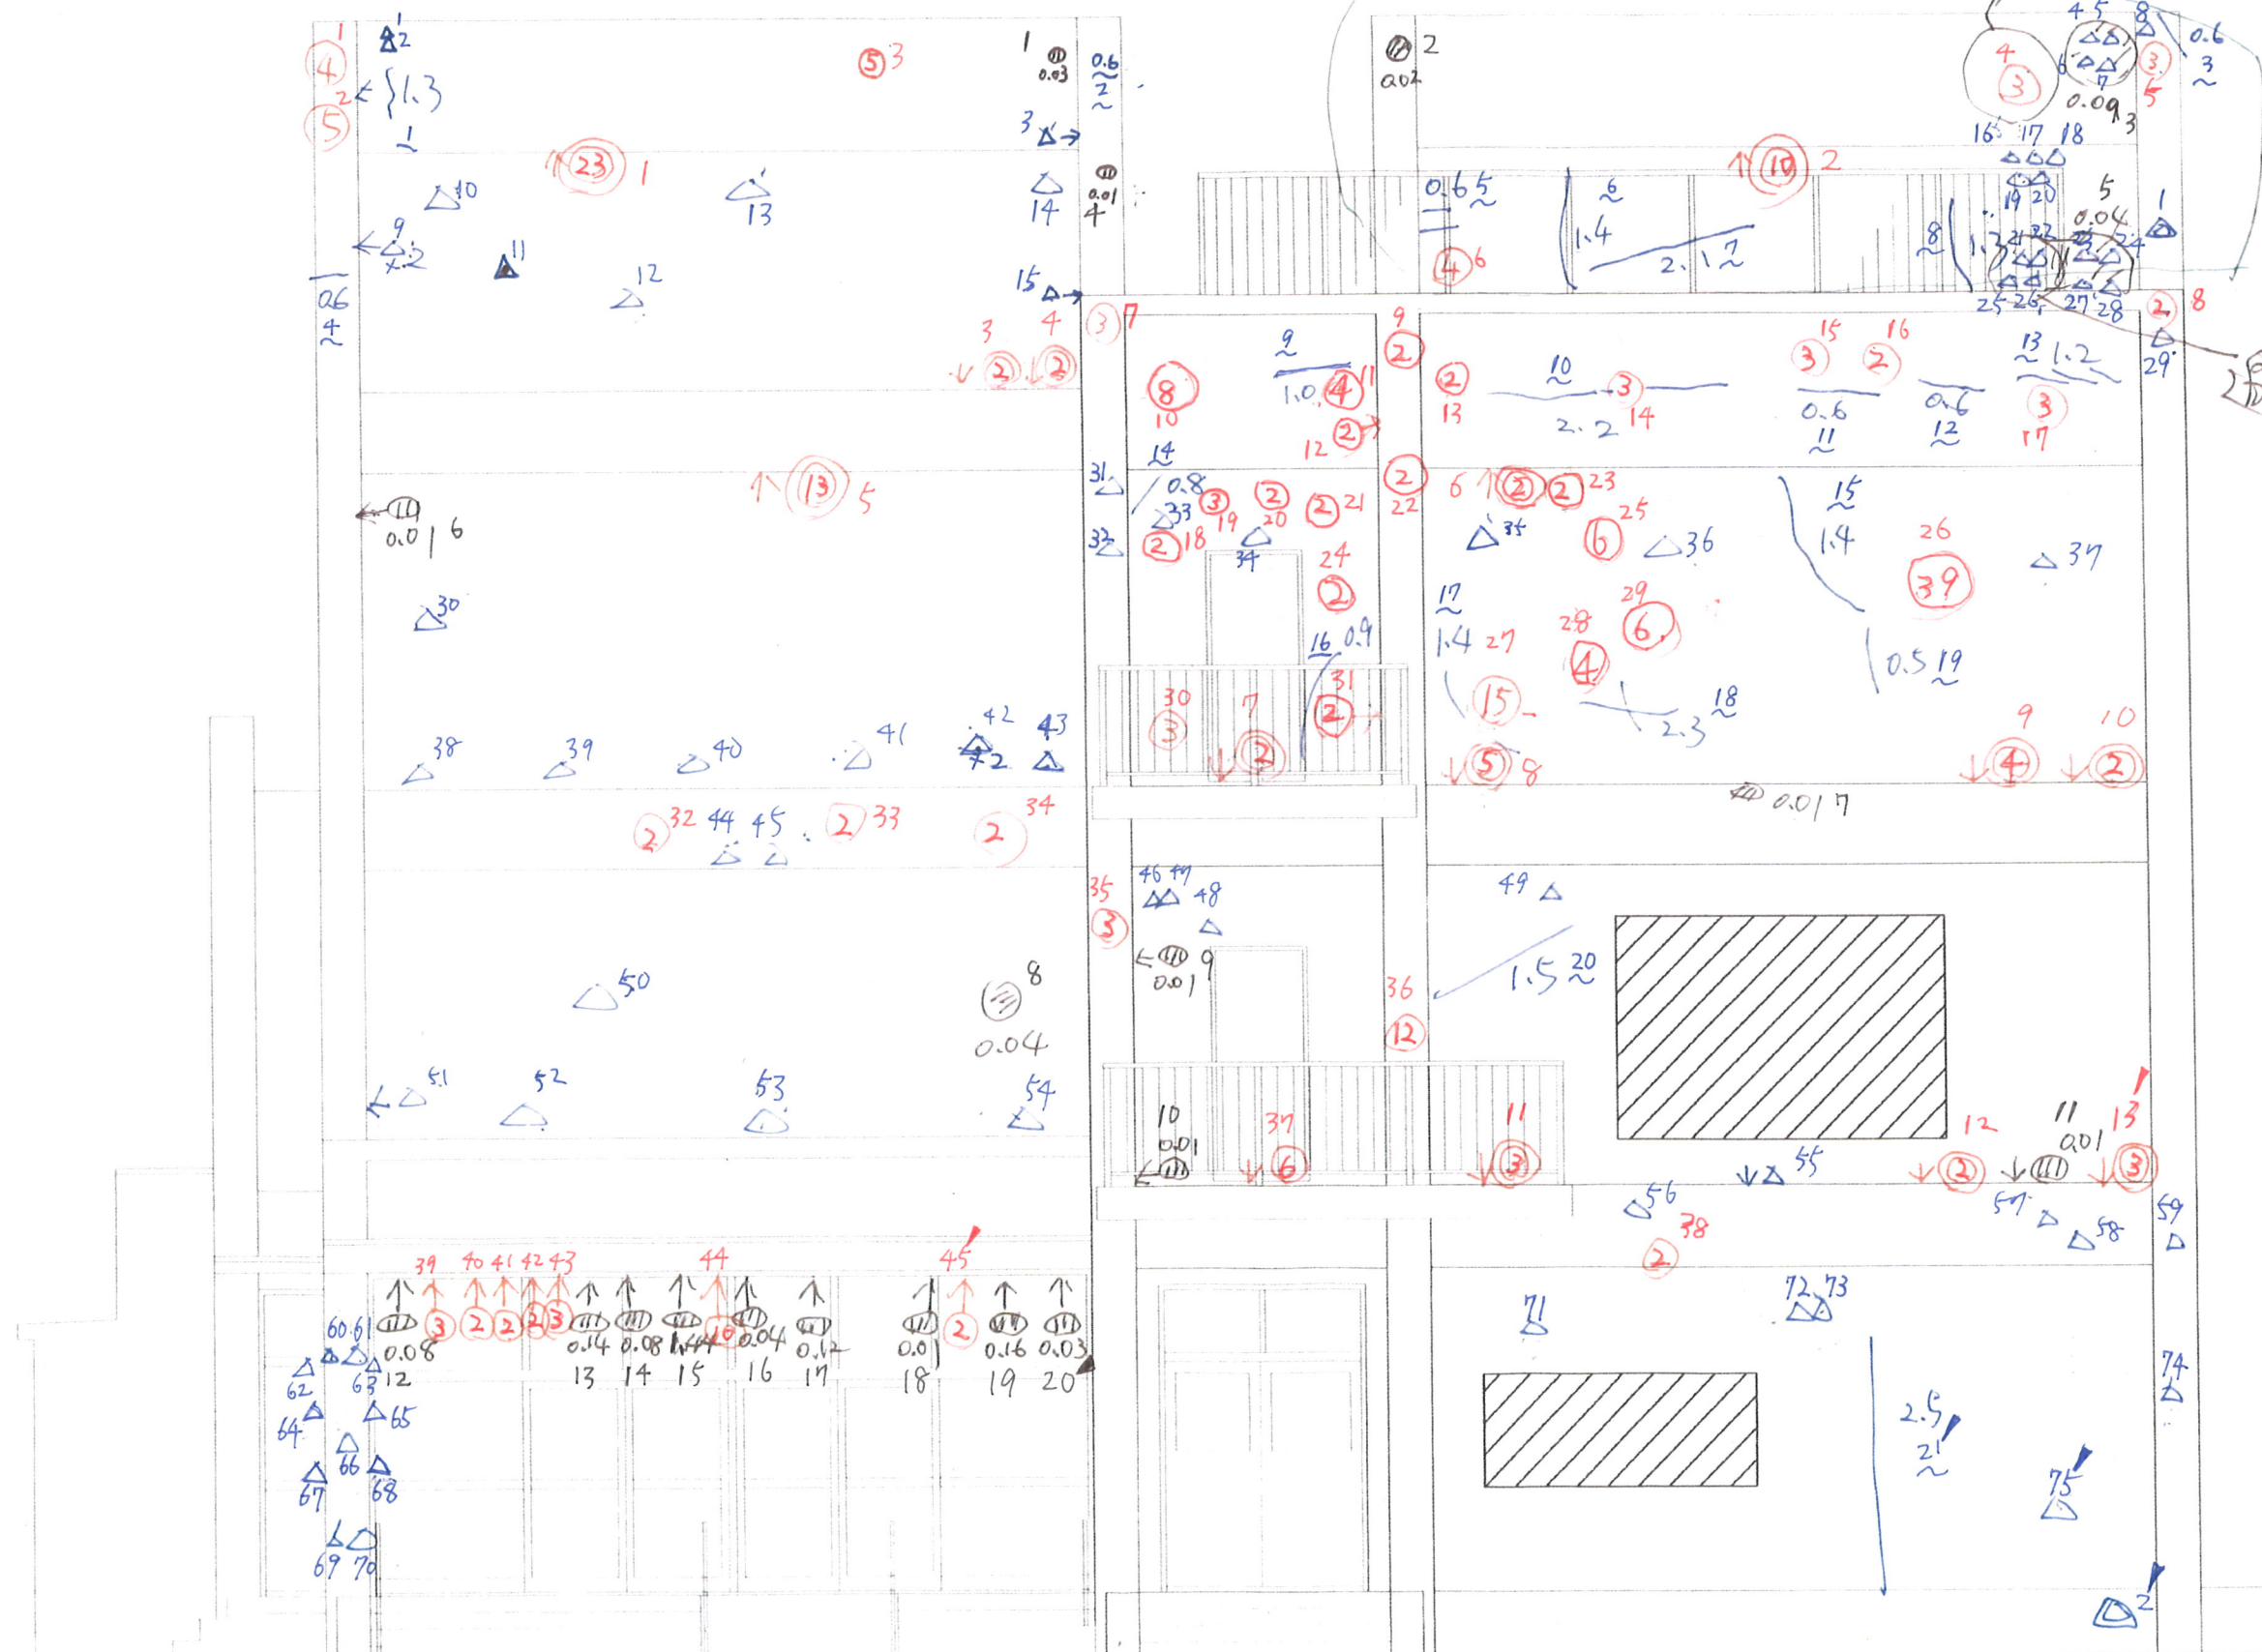

5

26

A棟 立面图 西面-S42

12

3



S 4 4

 $\sim 66.3$ 

分米

$\Delta 140$

 $\Delta 105$ 

$\triangle$  4-3

1

# 0.7

1

~~777~~ 0.87 + 0.01 + 0.02


0 28

0 311

0.49

② 27

09

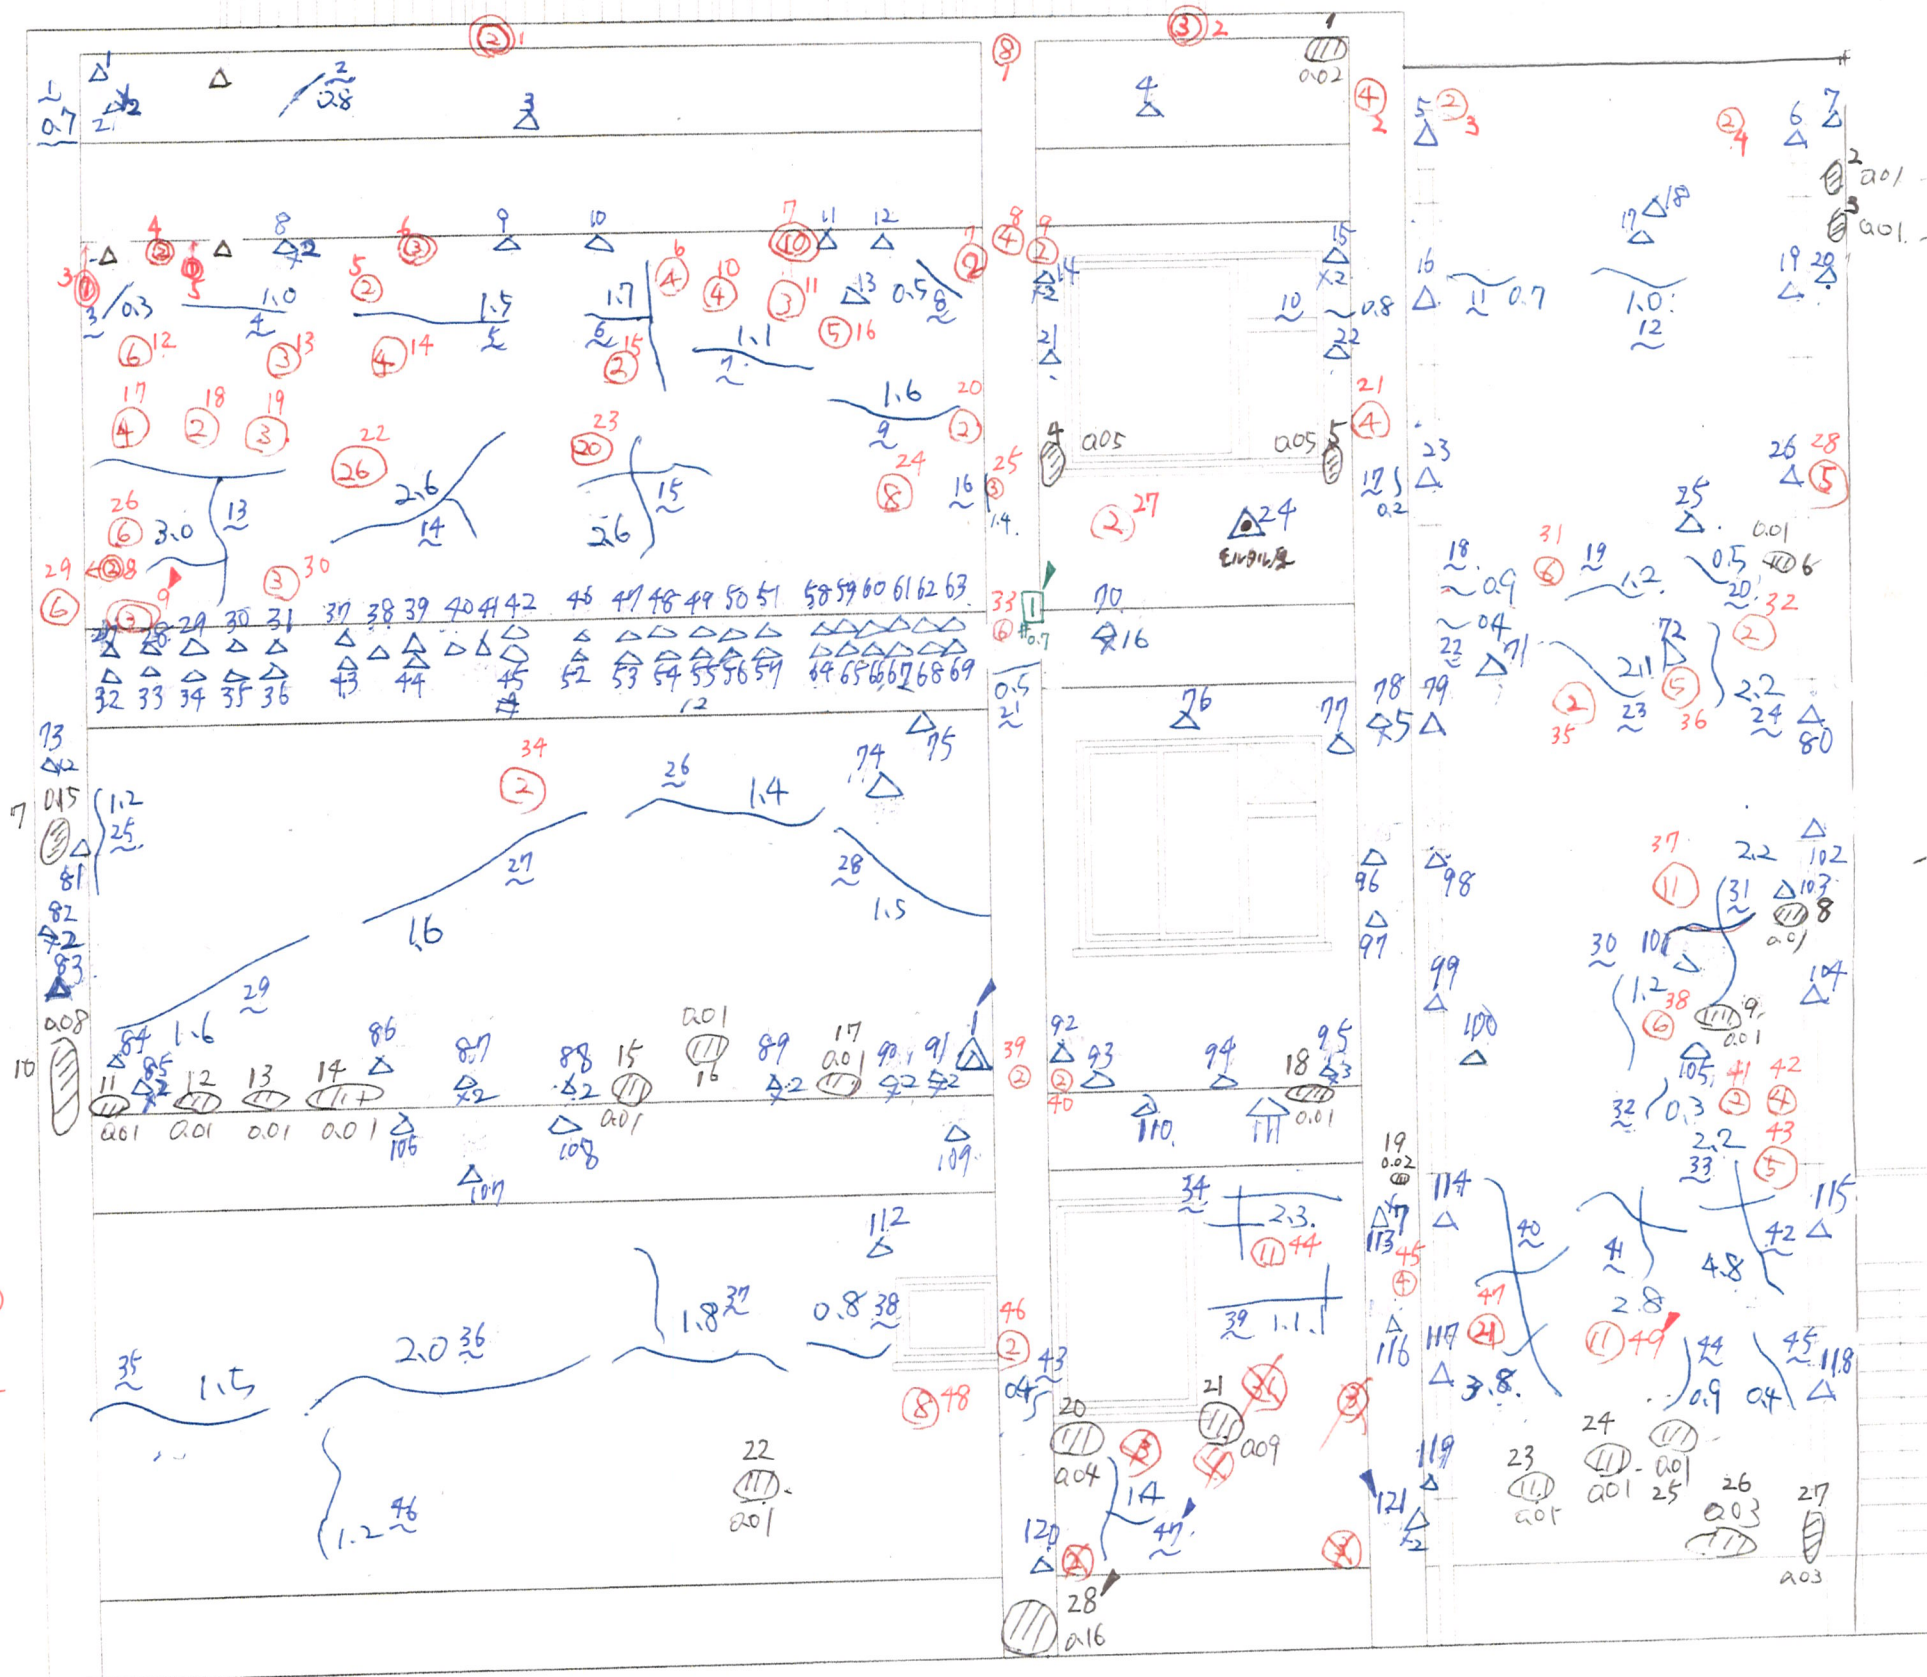



A棟 立面図 南面-S44

念一十

No. 用  
知清用



32.1 ~ 50.1 (-1.4-3.7-0.4-1.7-1.8)-18  
 134 △ 152 (-3-1-1-2-2-(-8)-18)  
 △ 3  
 # 0.6  
 6.74 (II) 6.78 -0.09  
 134 ○ 168 (-2-2-24-4-2)34  
 49 ○ 132 (-25-6-12)43

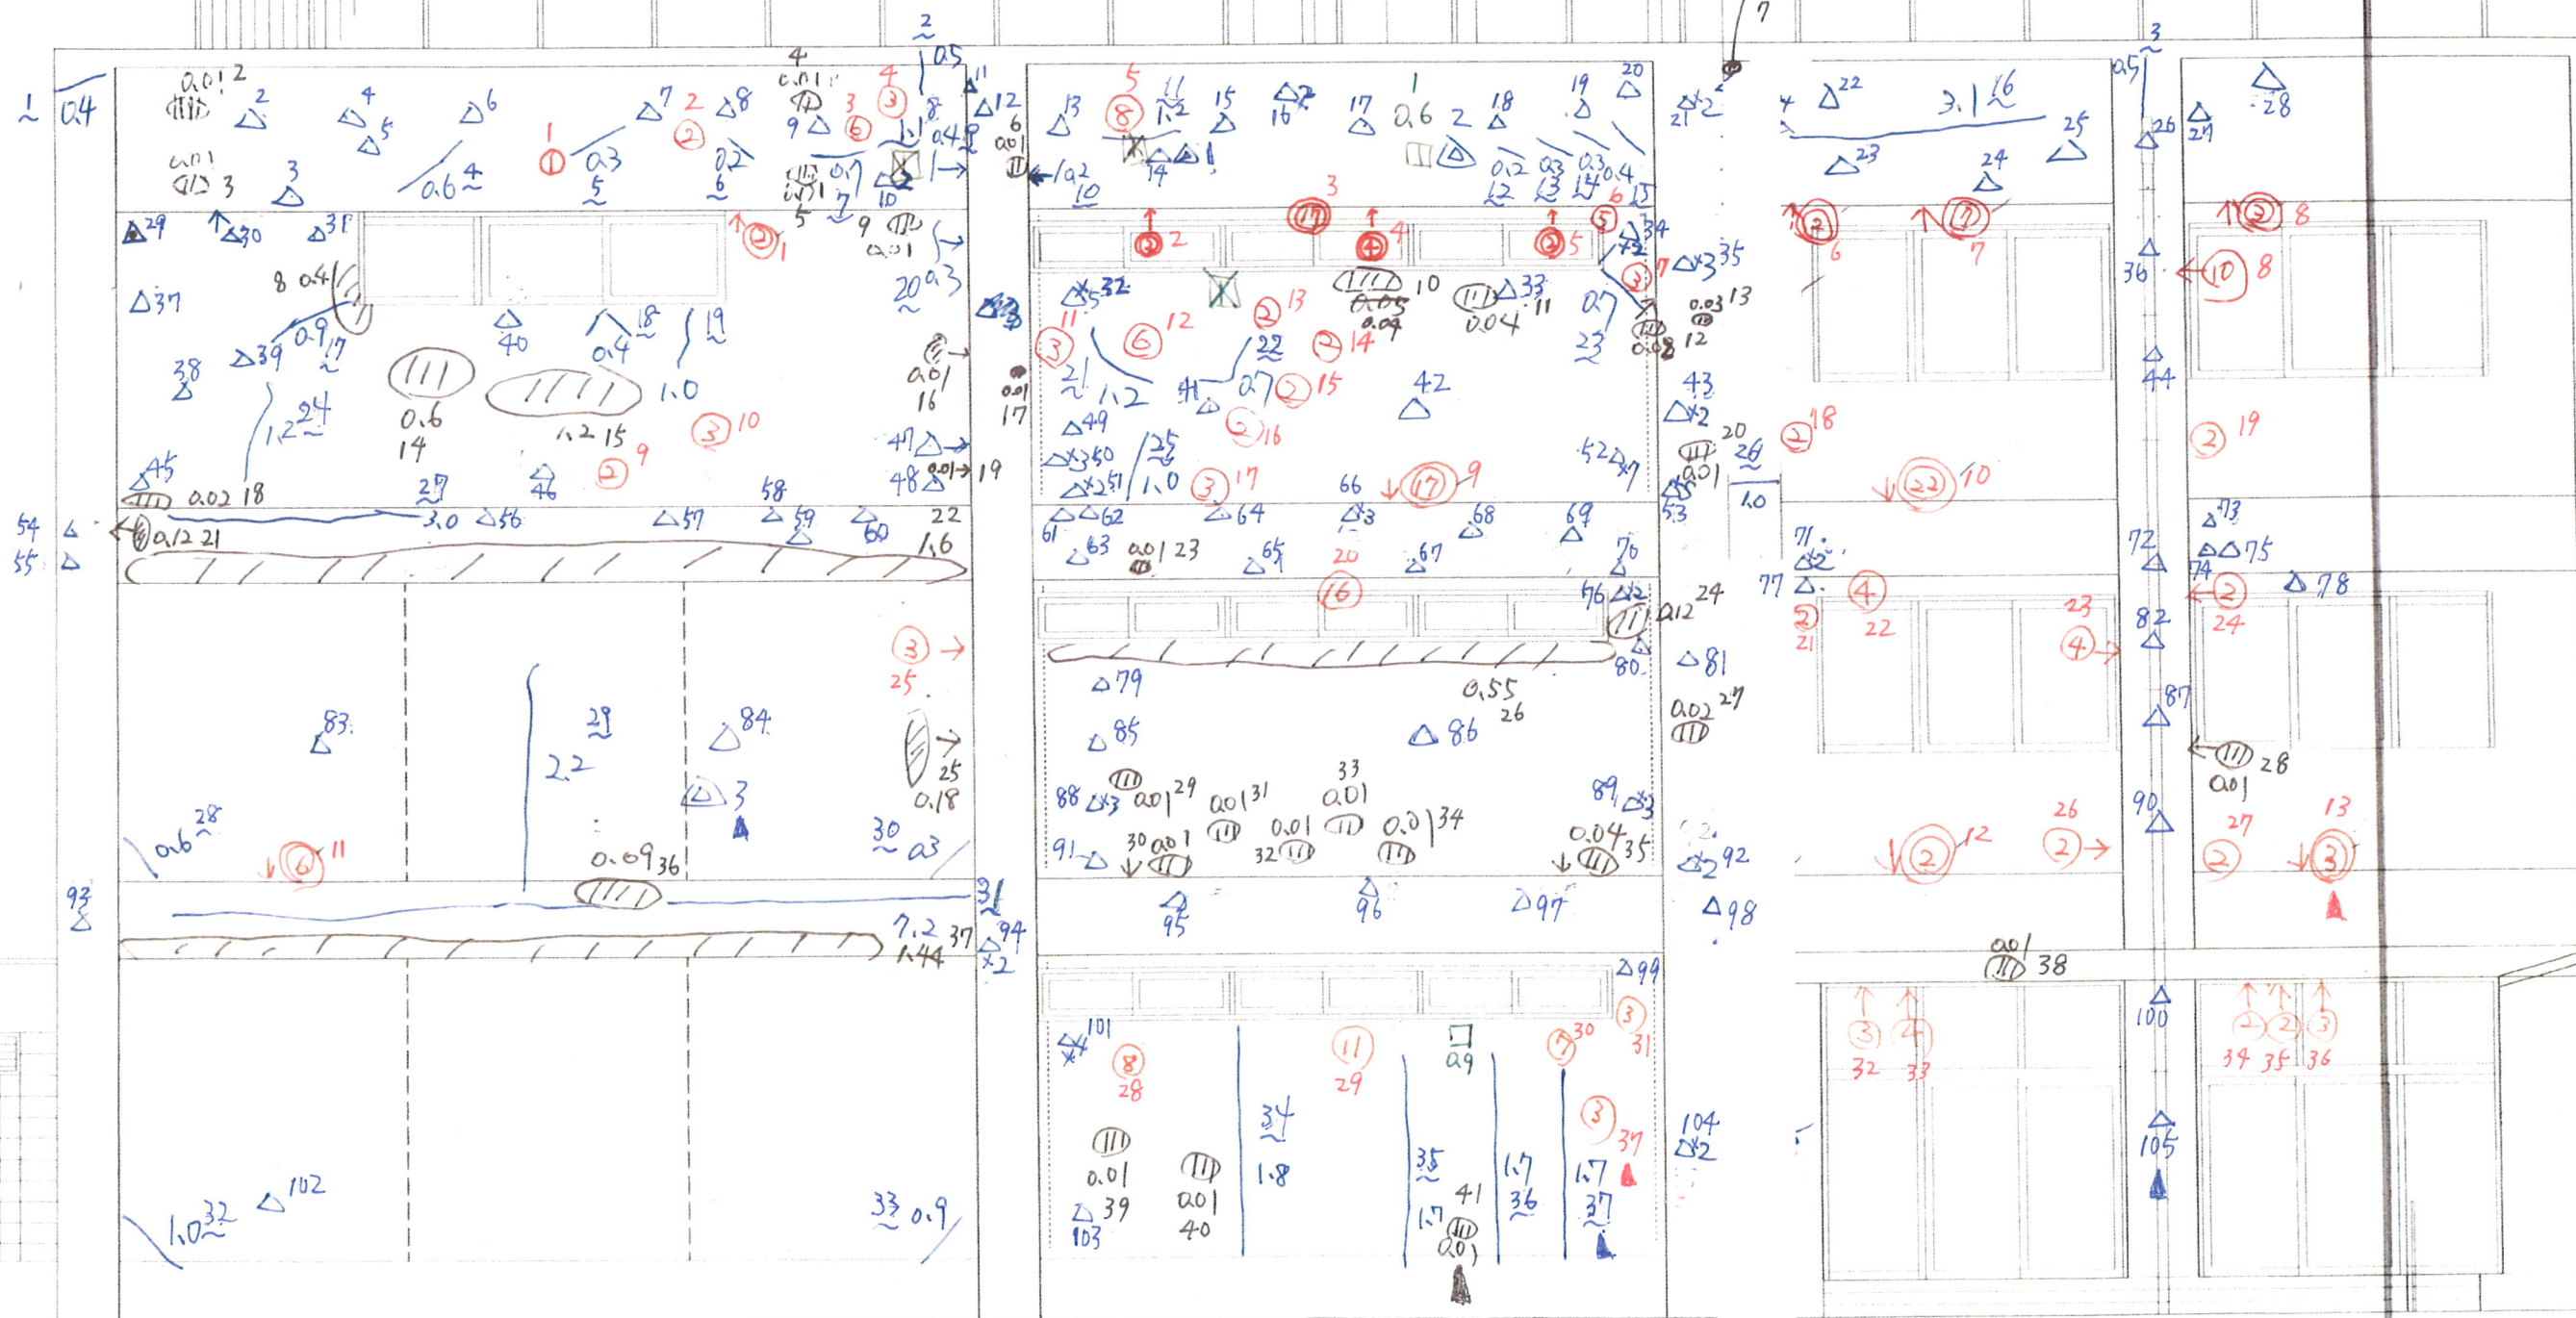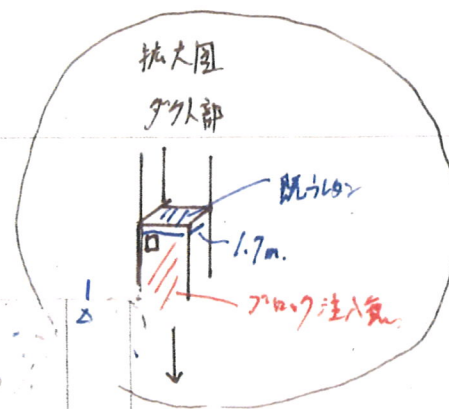








~ 32.2  
 Δ 241  
 Δ 5  
 # 0  
 ④ 4.05  
 ○ 530  
 ⊙ 111

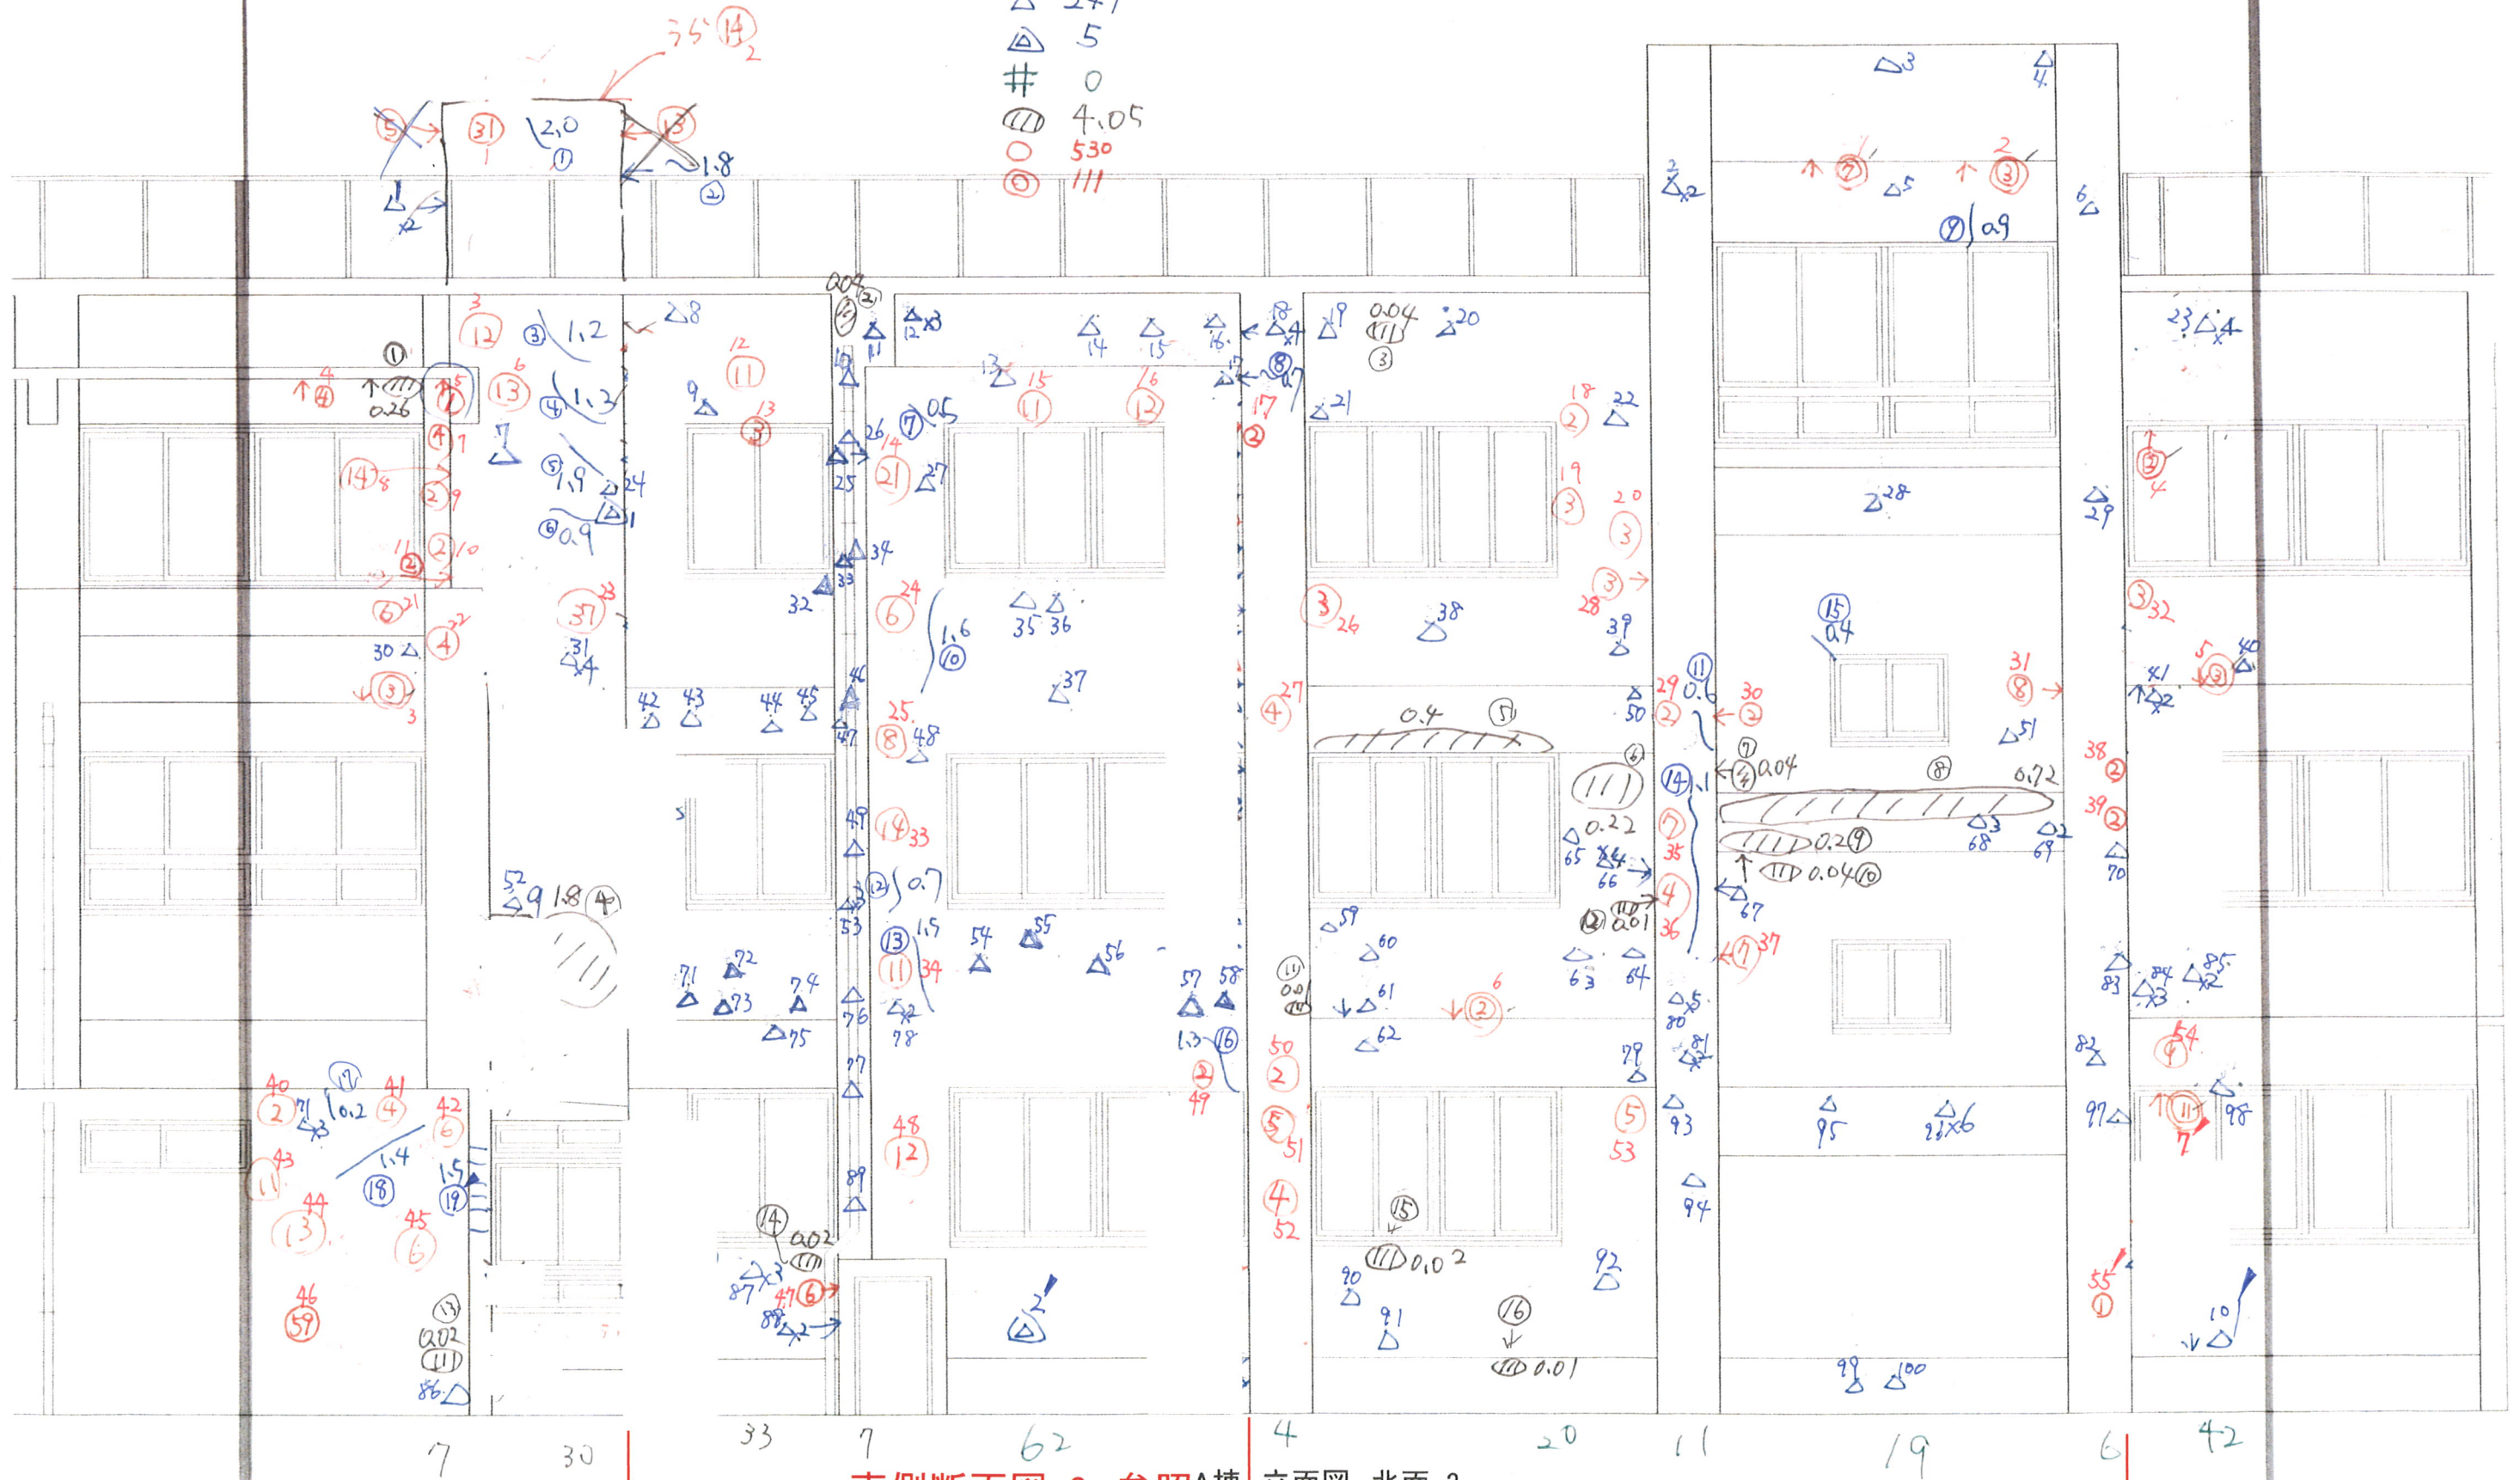

東側断面図-2 参照A棟 立面図 北面-3


西側断面図-1 参照

西面-S42 参照







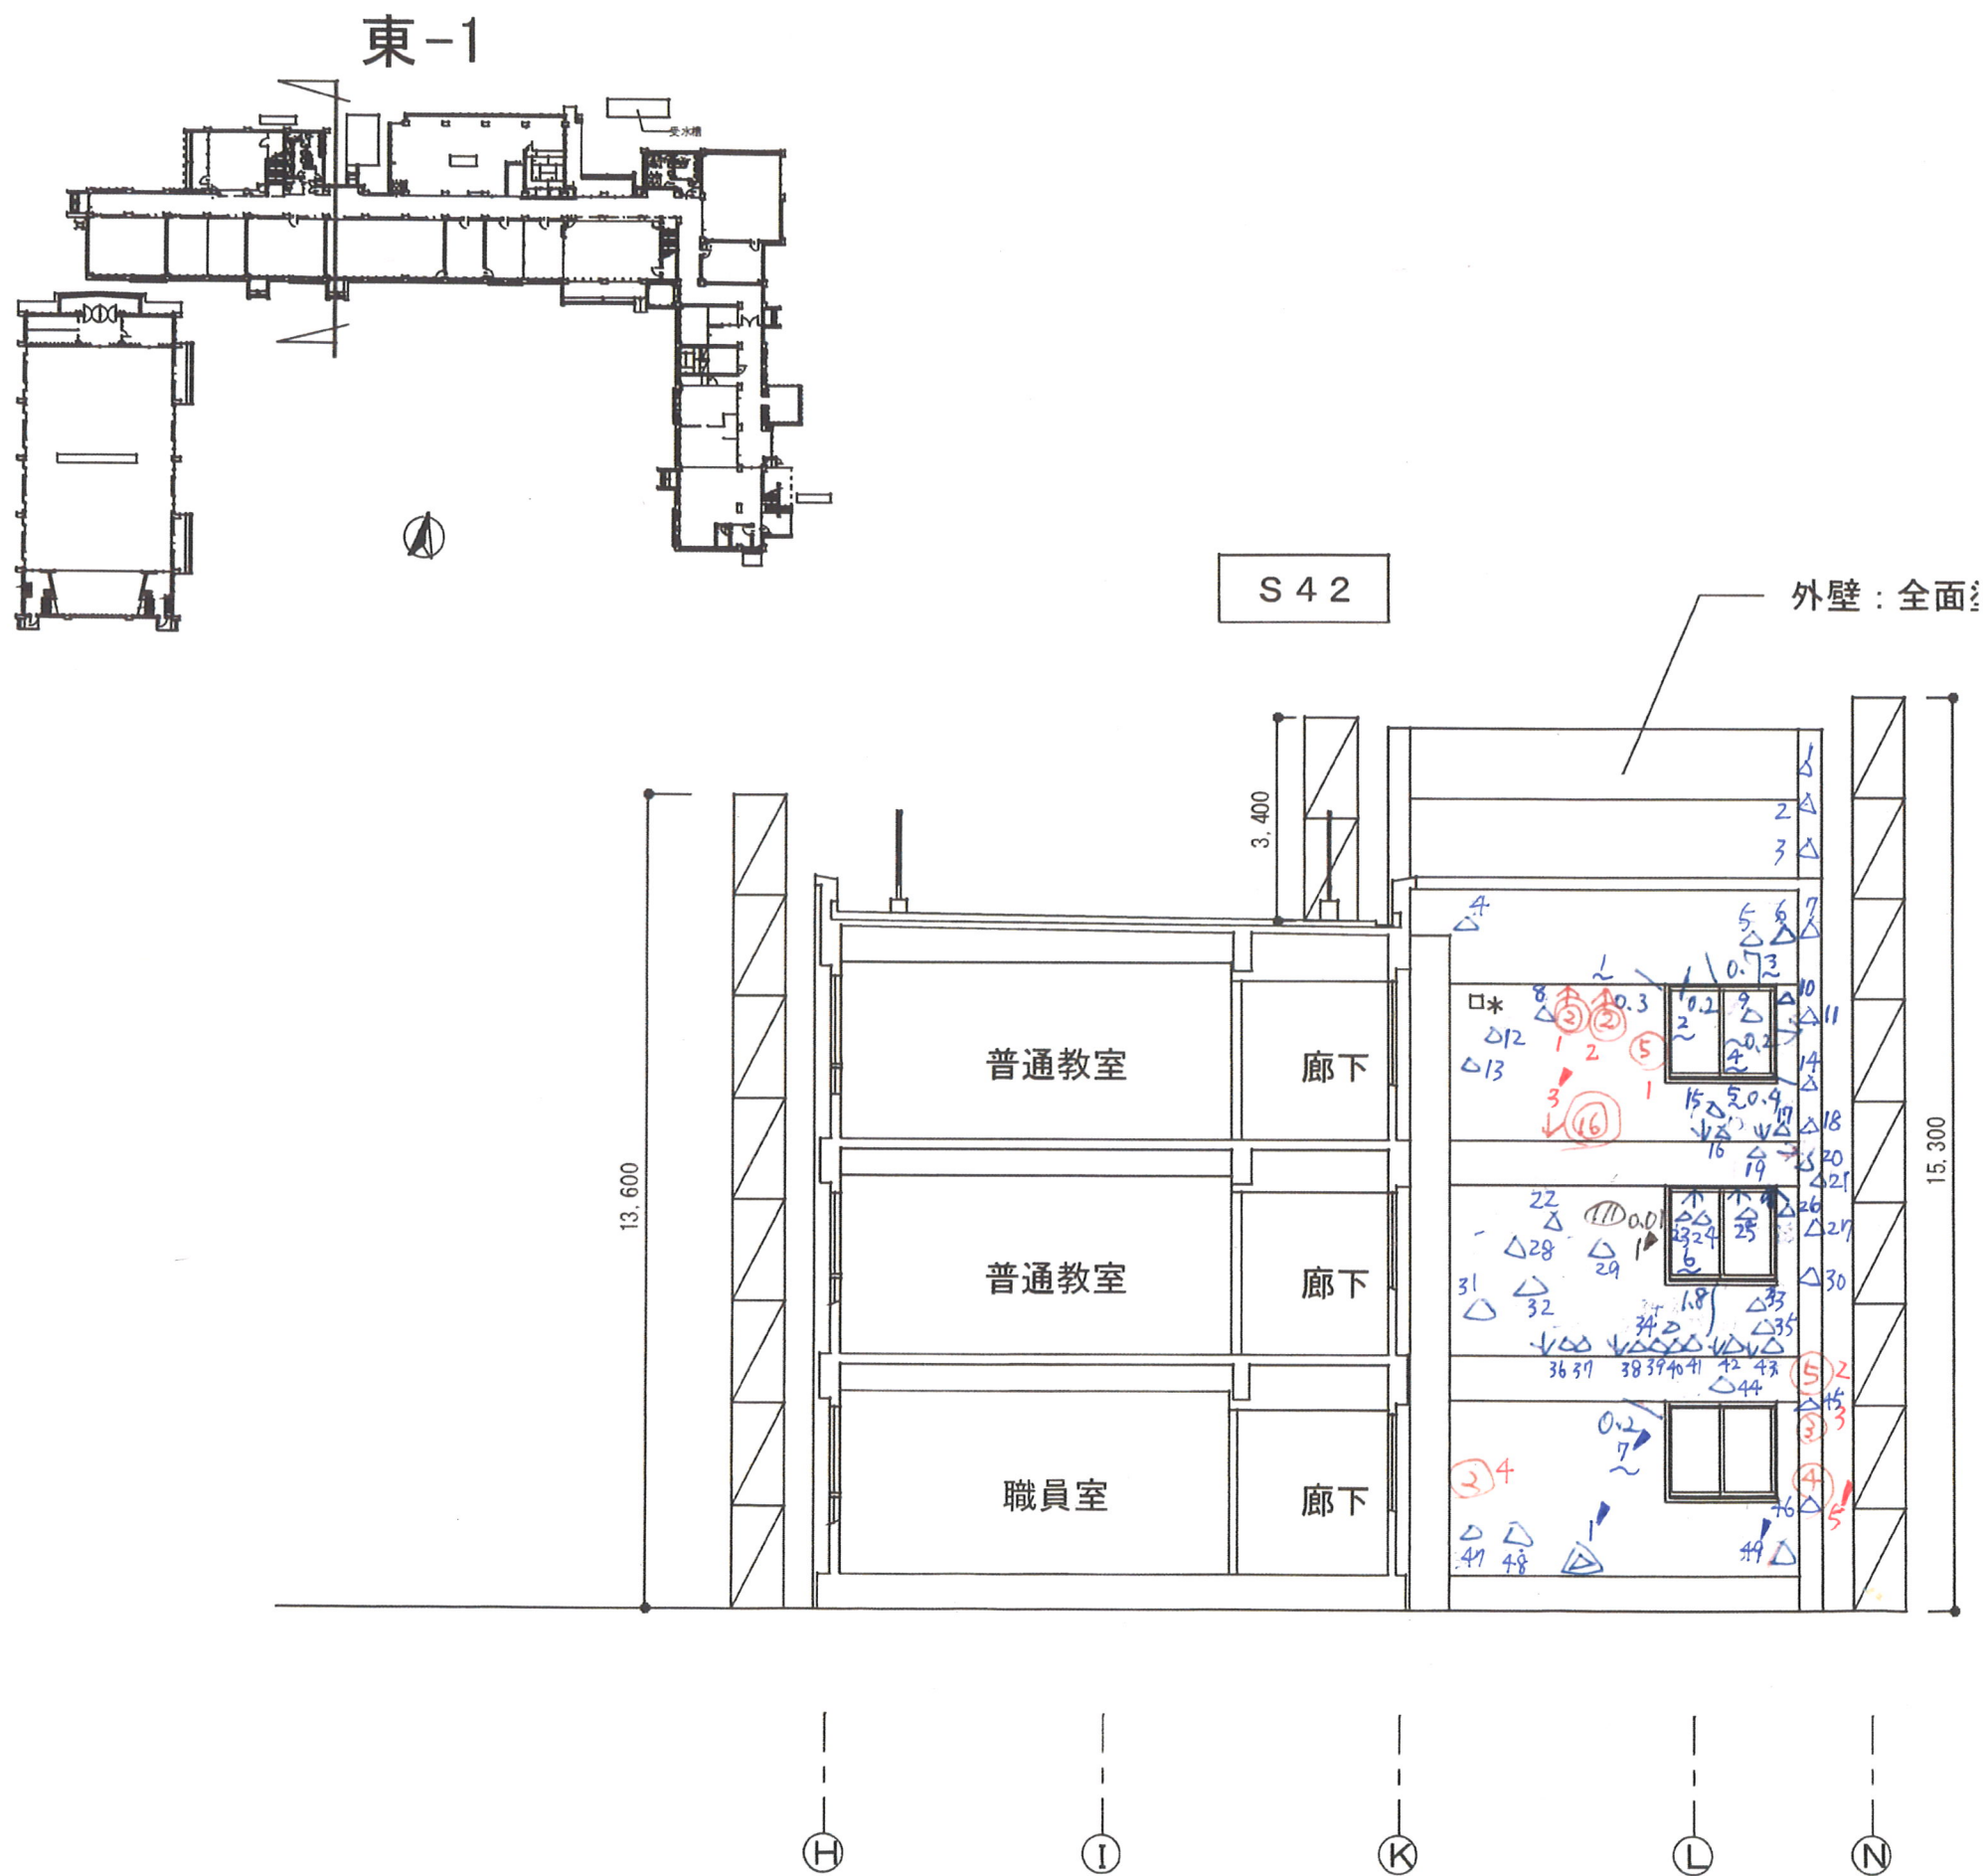


東側断面図-1  
A棟（校舎）



西-1

A棟（校舎）

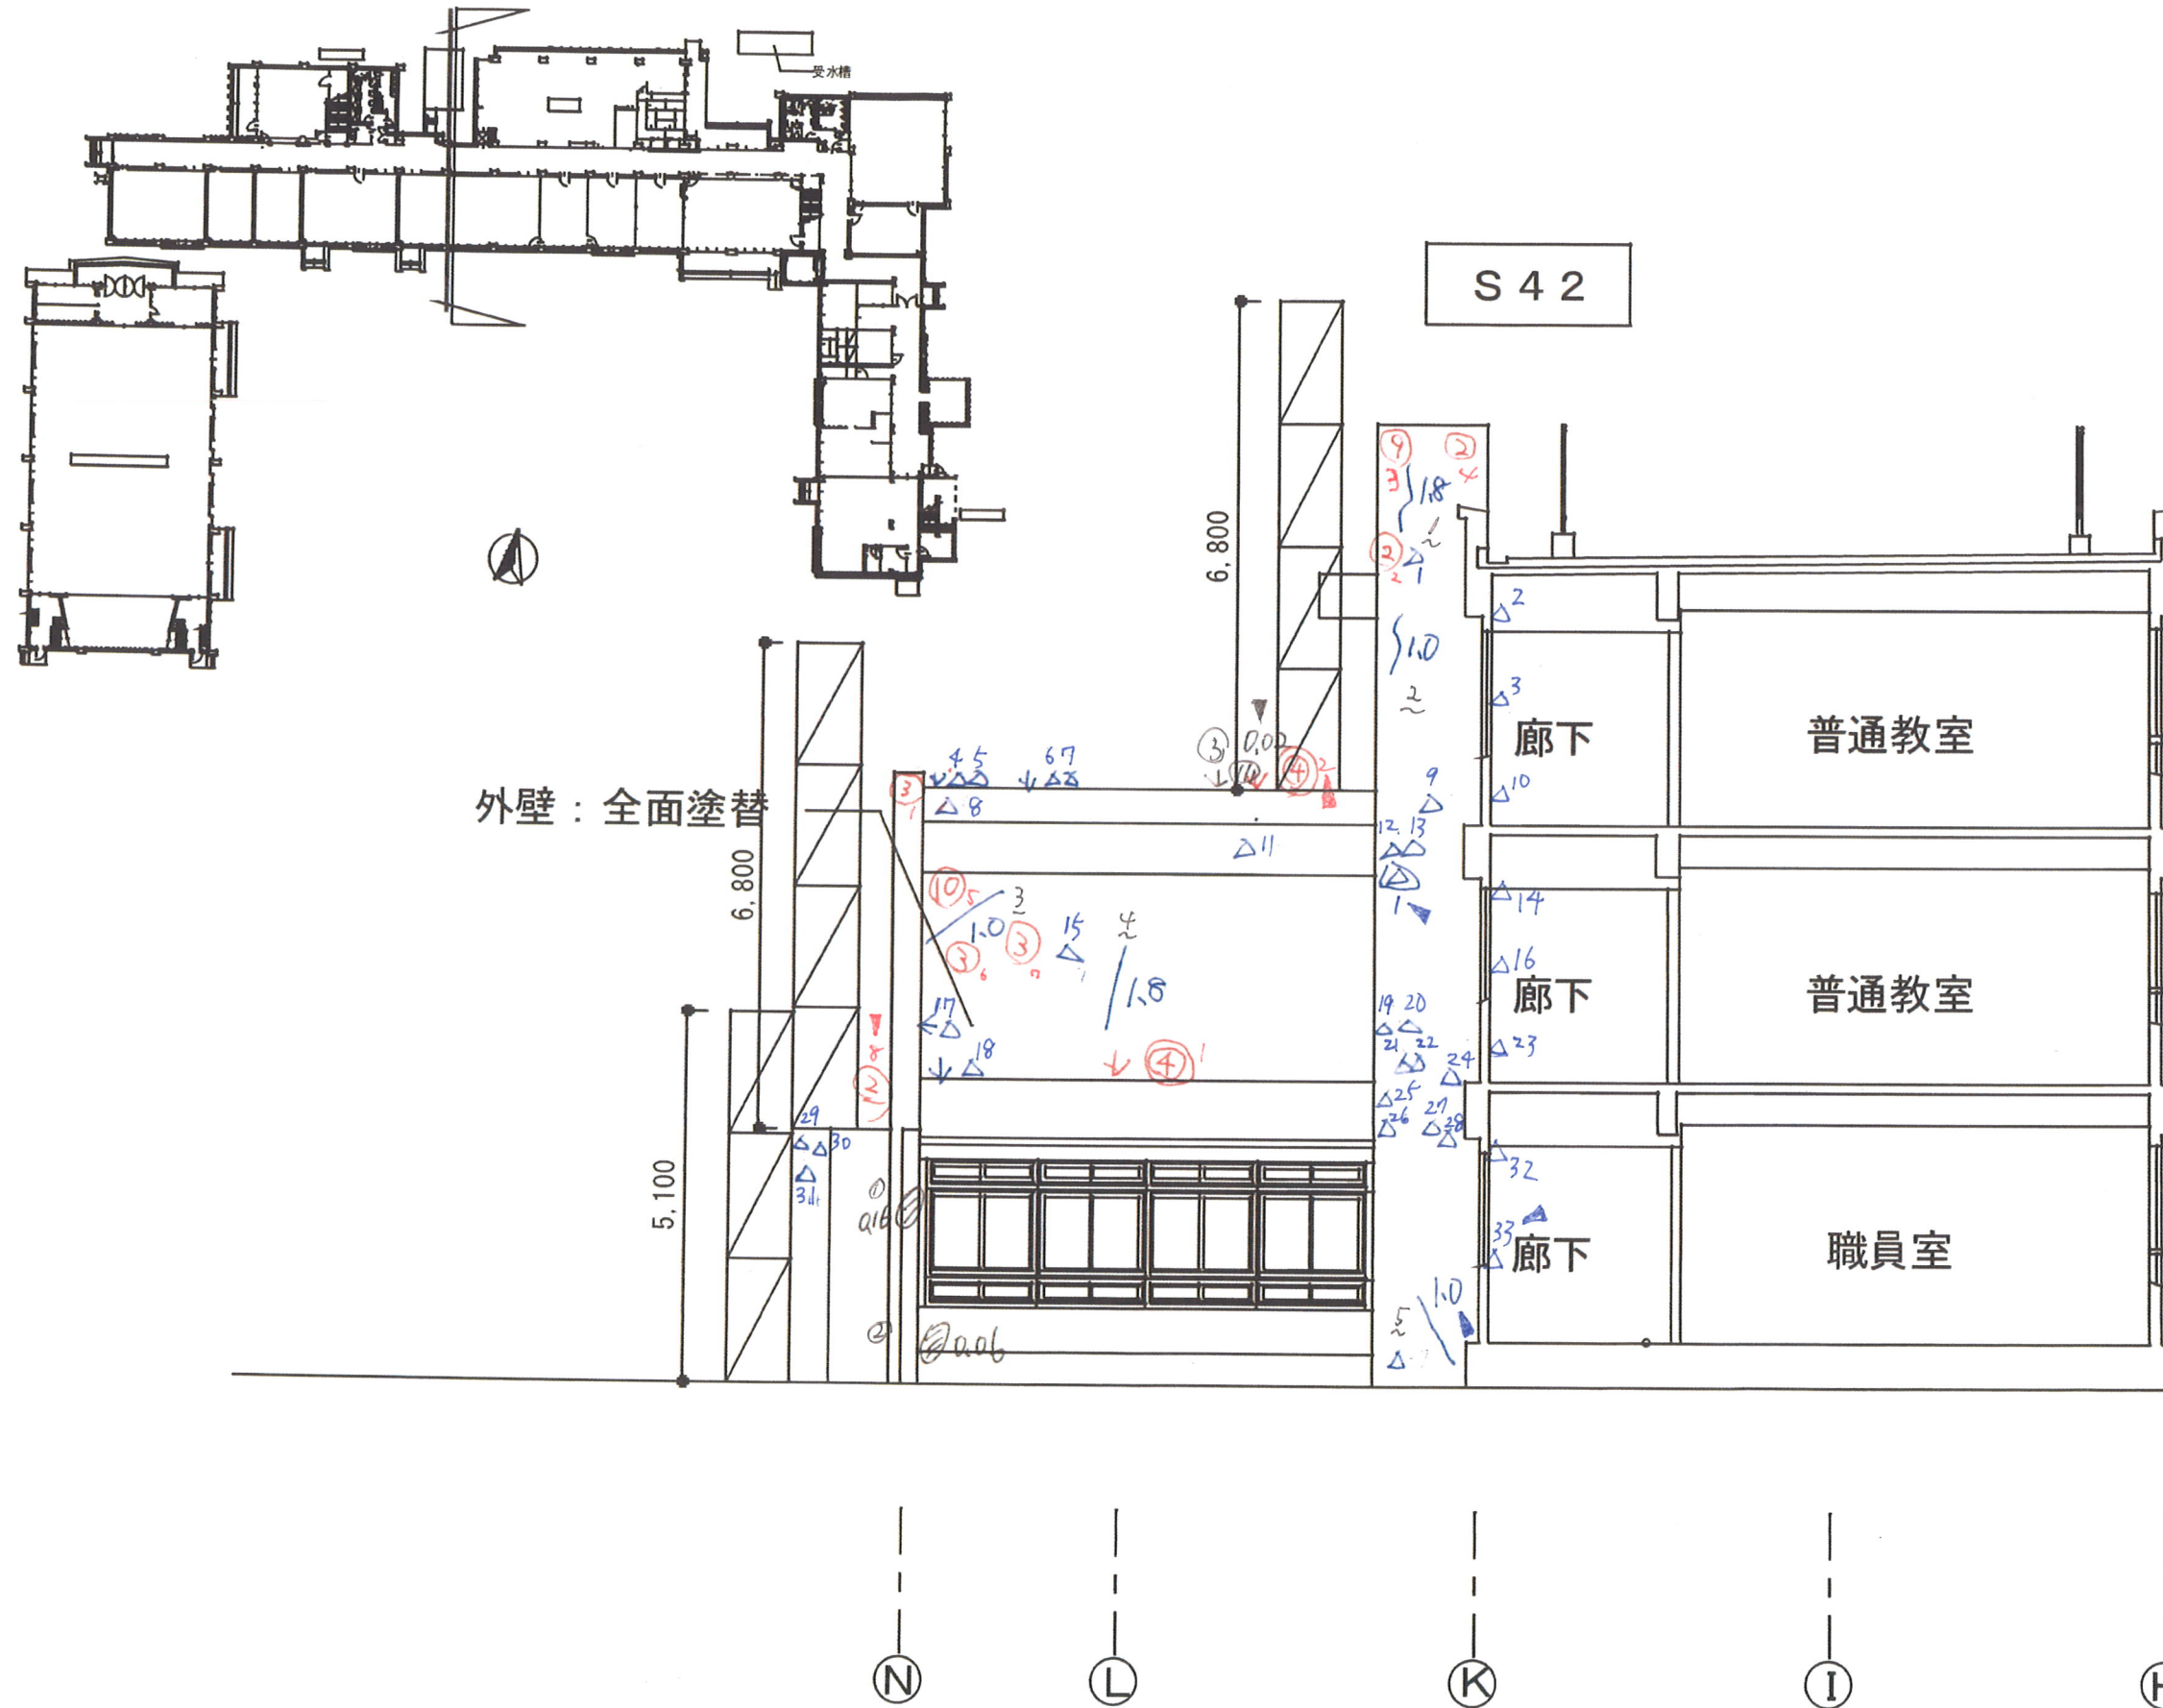


西側断面図-1  
A棟（校舎）






△ 1

~ 7.1  
△ 51-1  
△ 1  
# 0  
① 0.95  
○ 59  
② 15

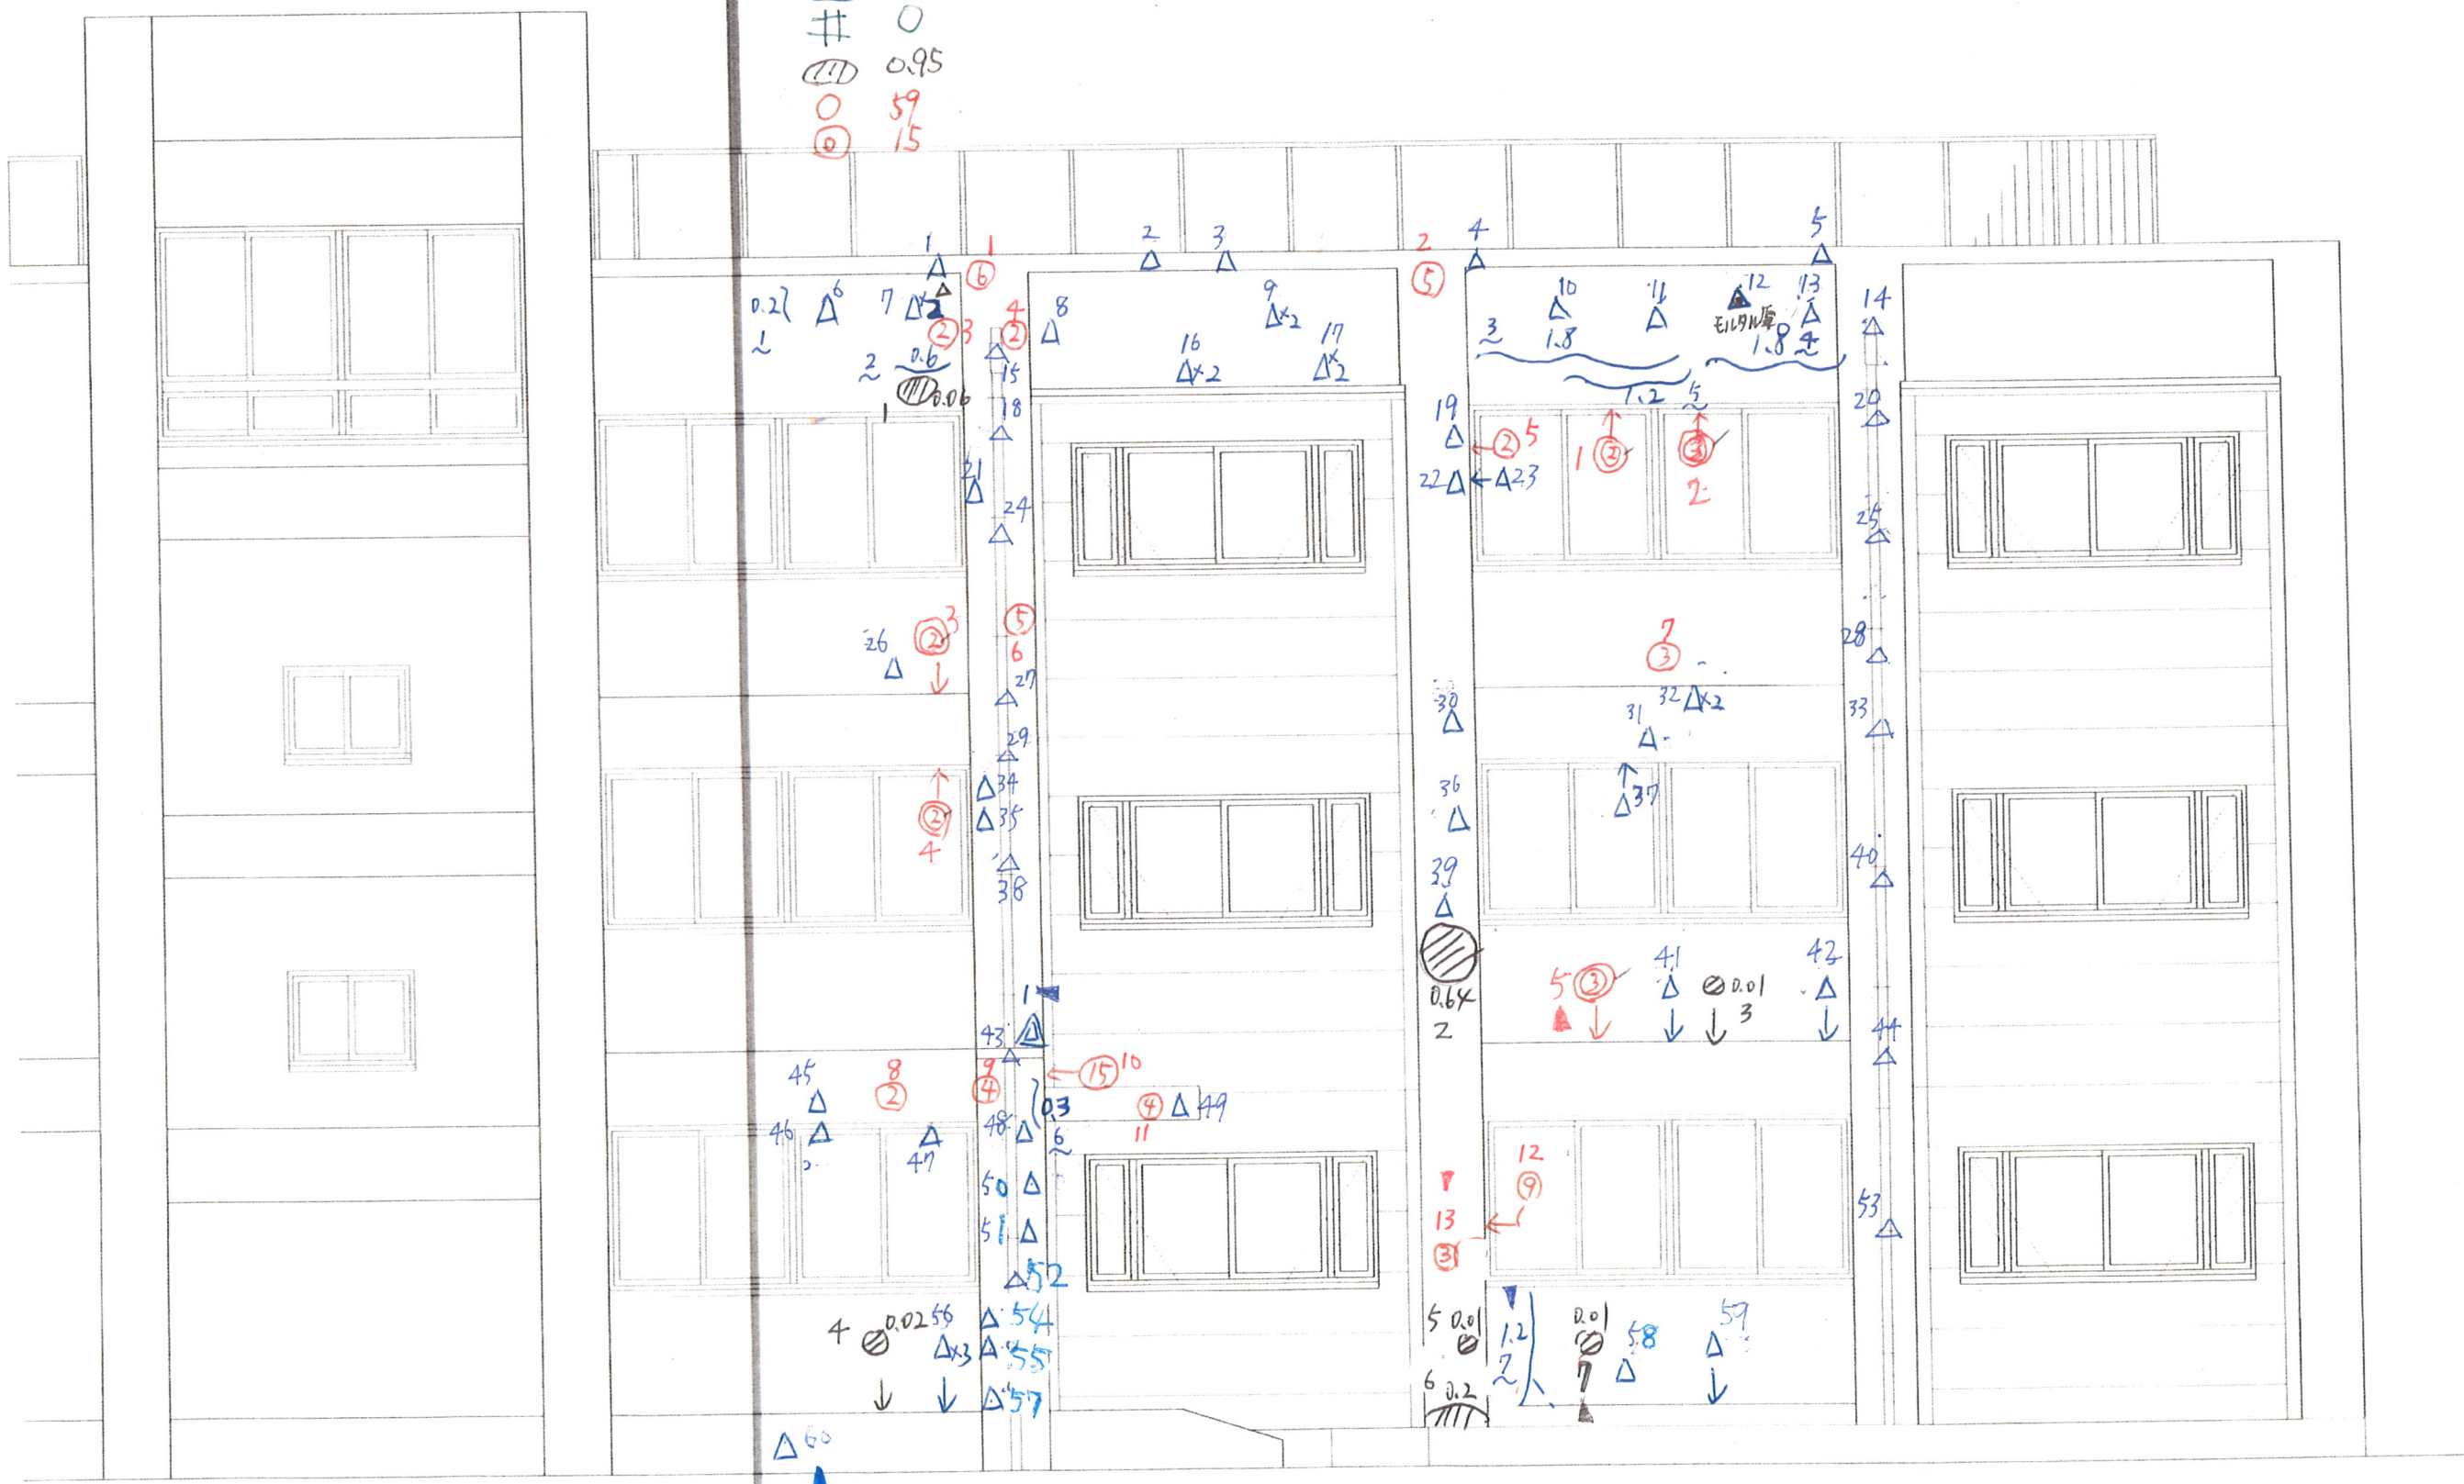

A棟 立面图 北面-4

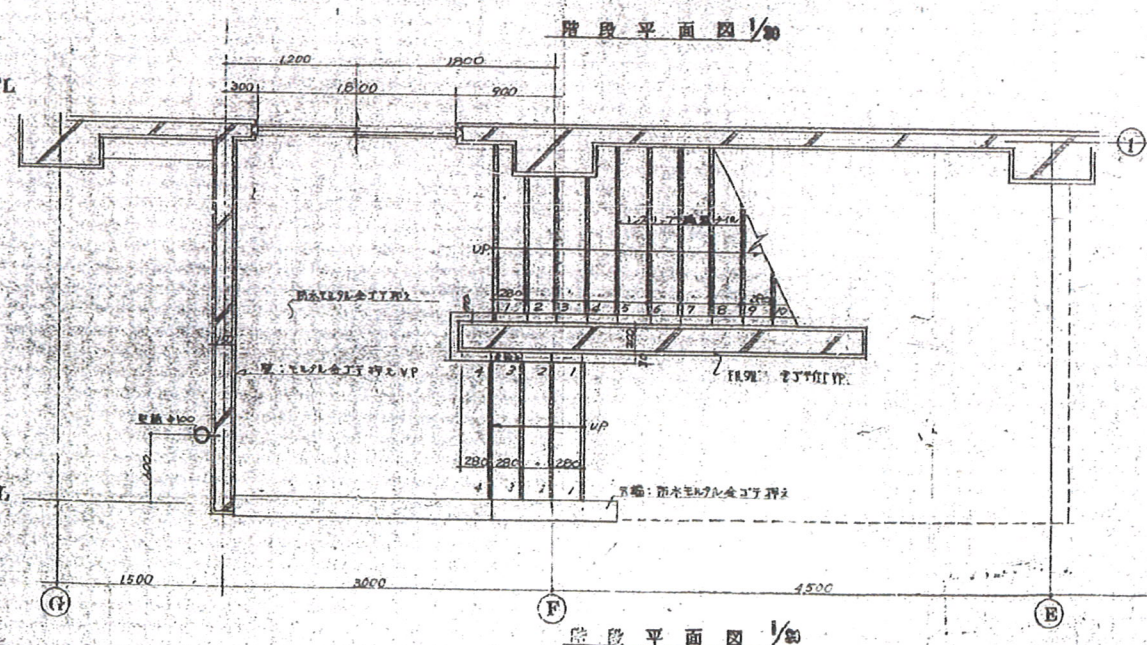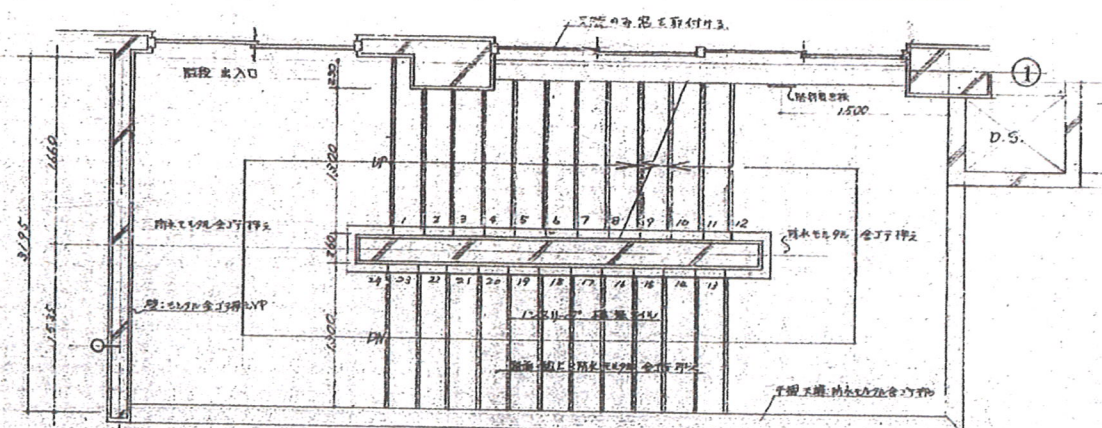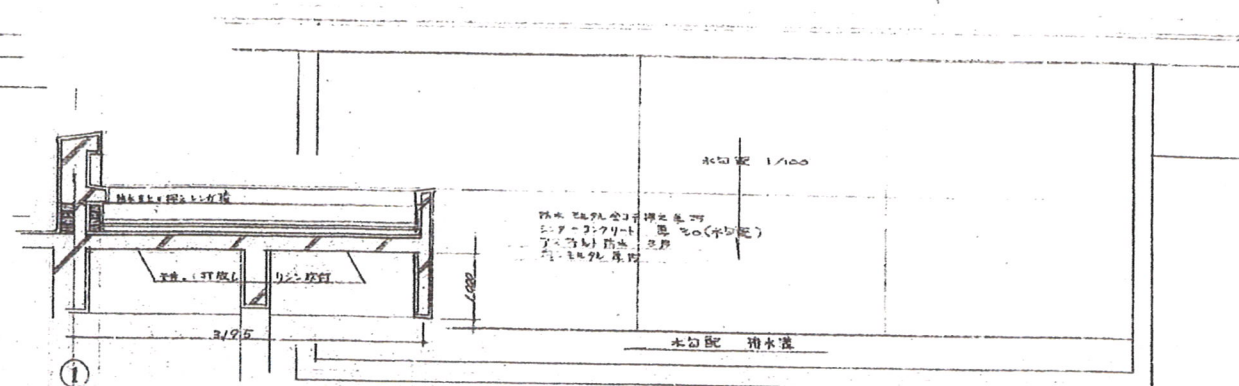

[illegible]

外天井

张、册数	工单编号	版面张数
44	17	10





國立木一色小學校 建築工事設計圖					No. <b>D 09</b>
階段詳細圖					縮尺 <b>1/30</b>
					設計 氏 月 日
					訂正 年 月 日



橫壁



~ 0  
 △ 0  
 △ 0  
 # 0  
 ① 0.5  
 ○ 8  
 ○ 0

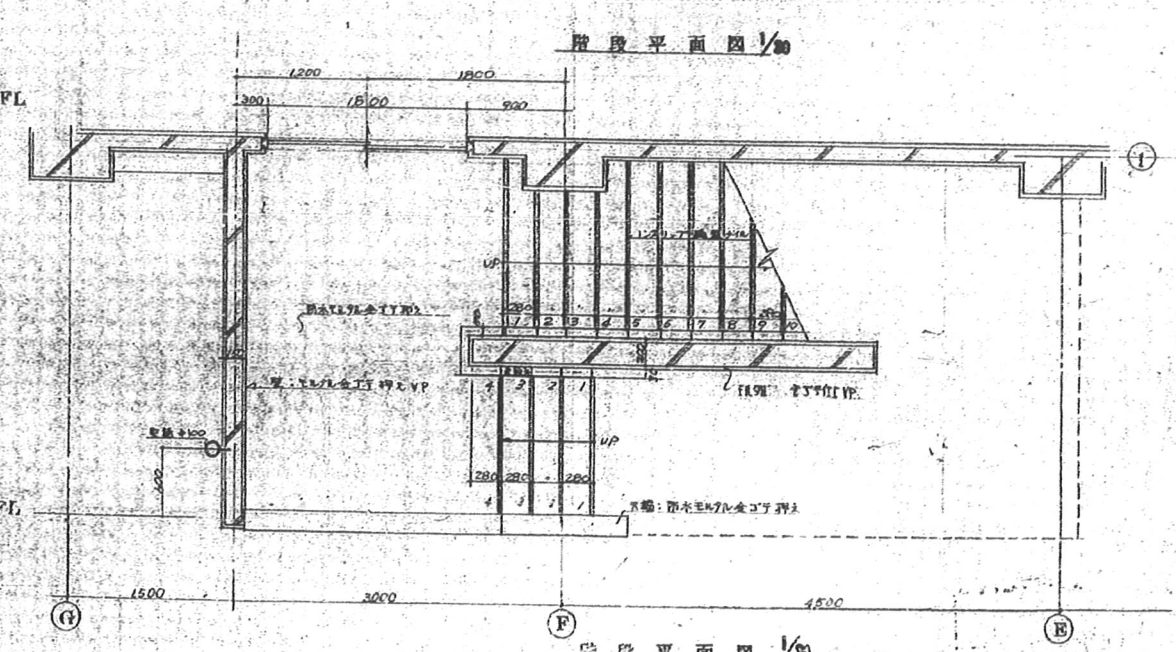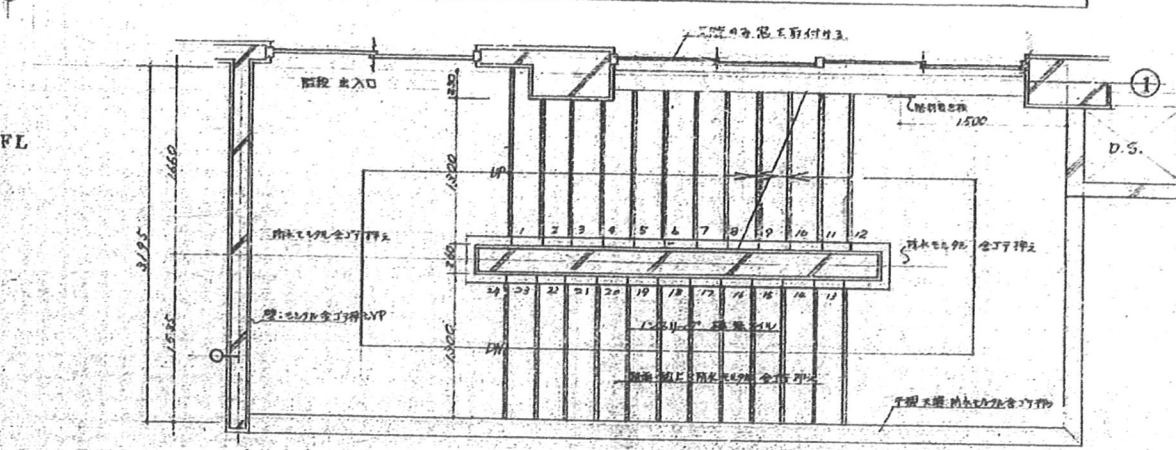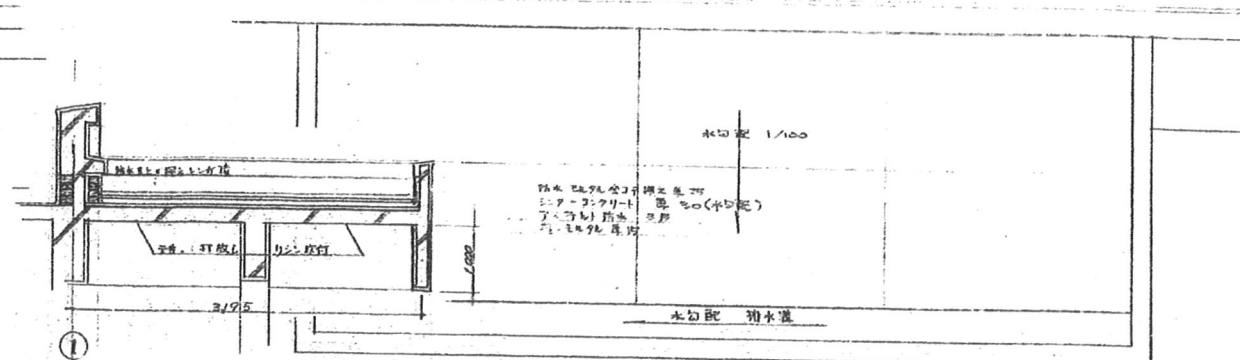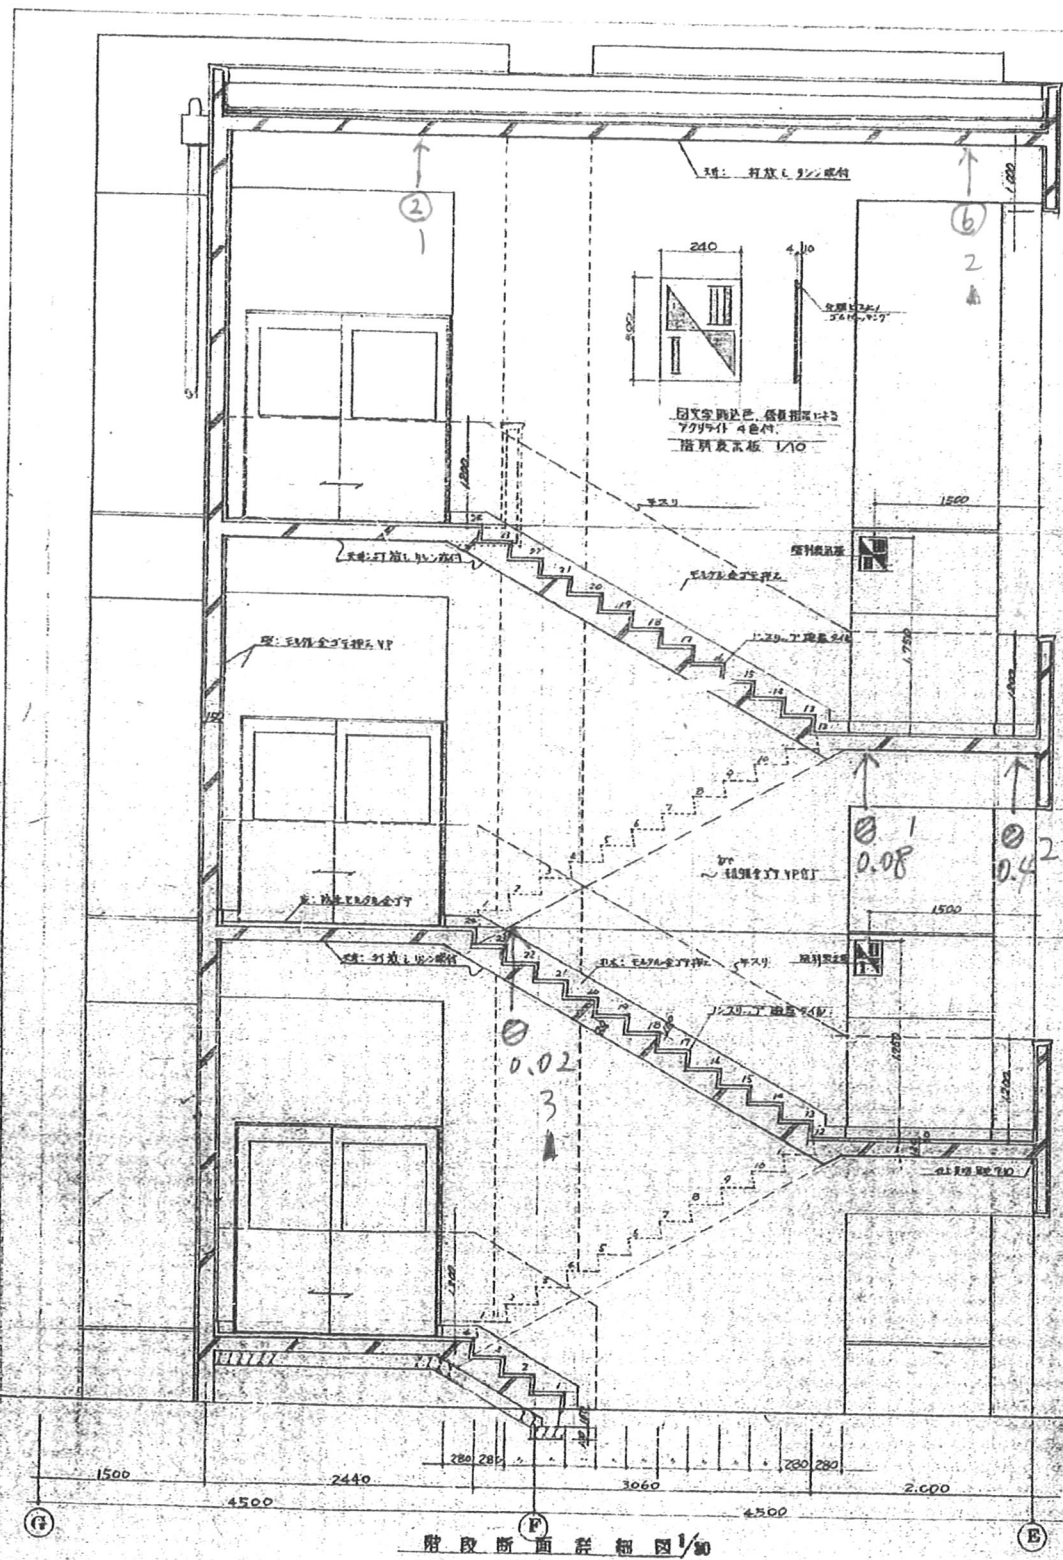



4417 10

区立本一色小学校 建築工事設計図		No. D-08
階段詳細図		縮尺 1/50
設計 年 月 日	月 正 年 月 日	

内天井



~ 8.2  
 △ 5  
 △ 0  
 # 0.4  
 ① 2.94  
 ○ 64  
 ◎ 4

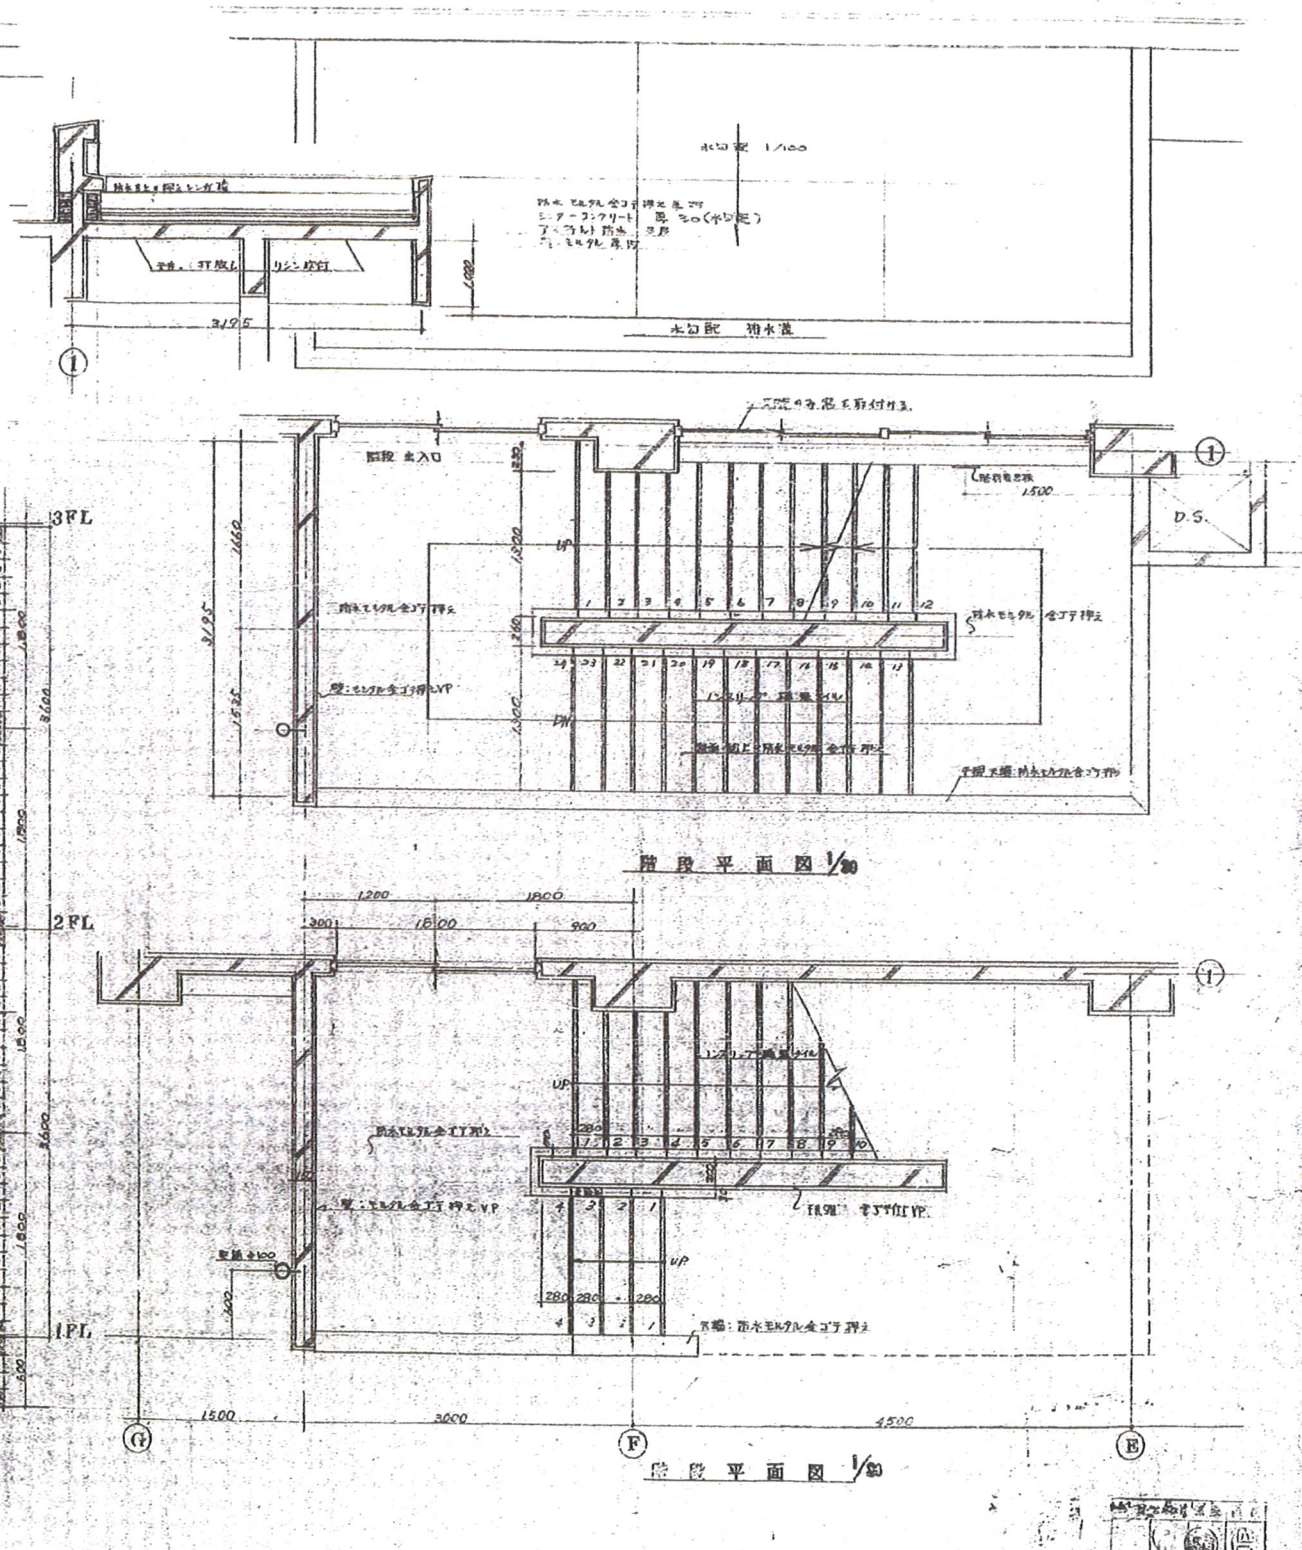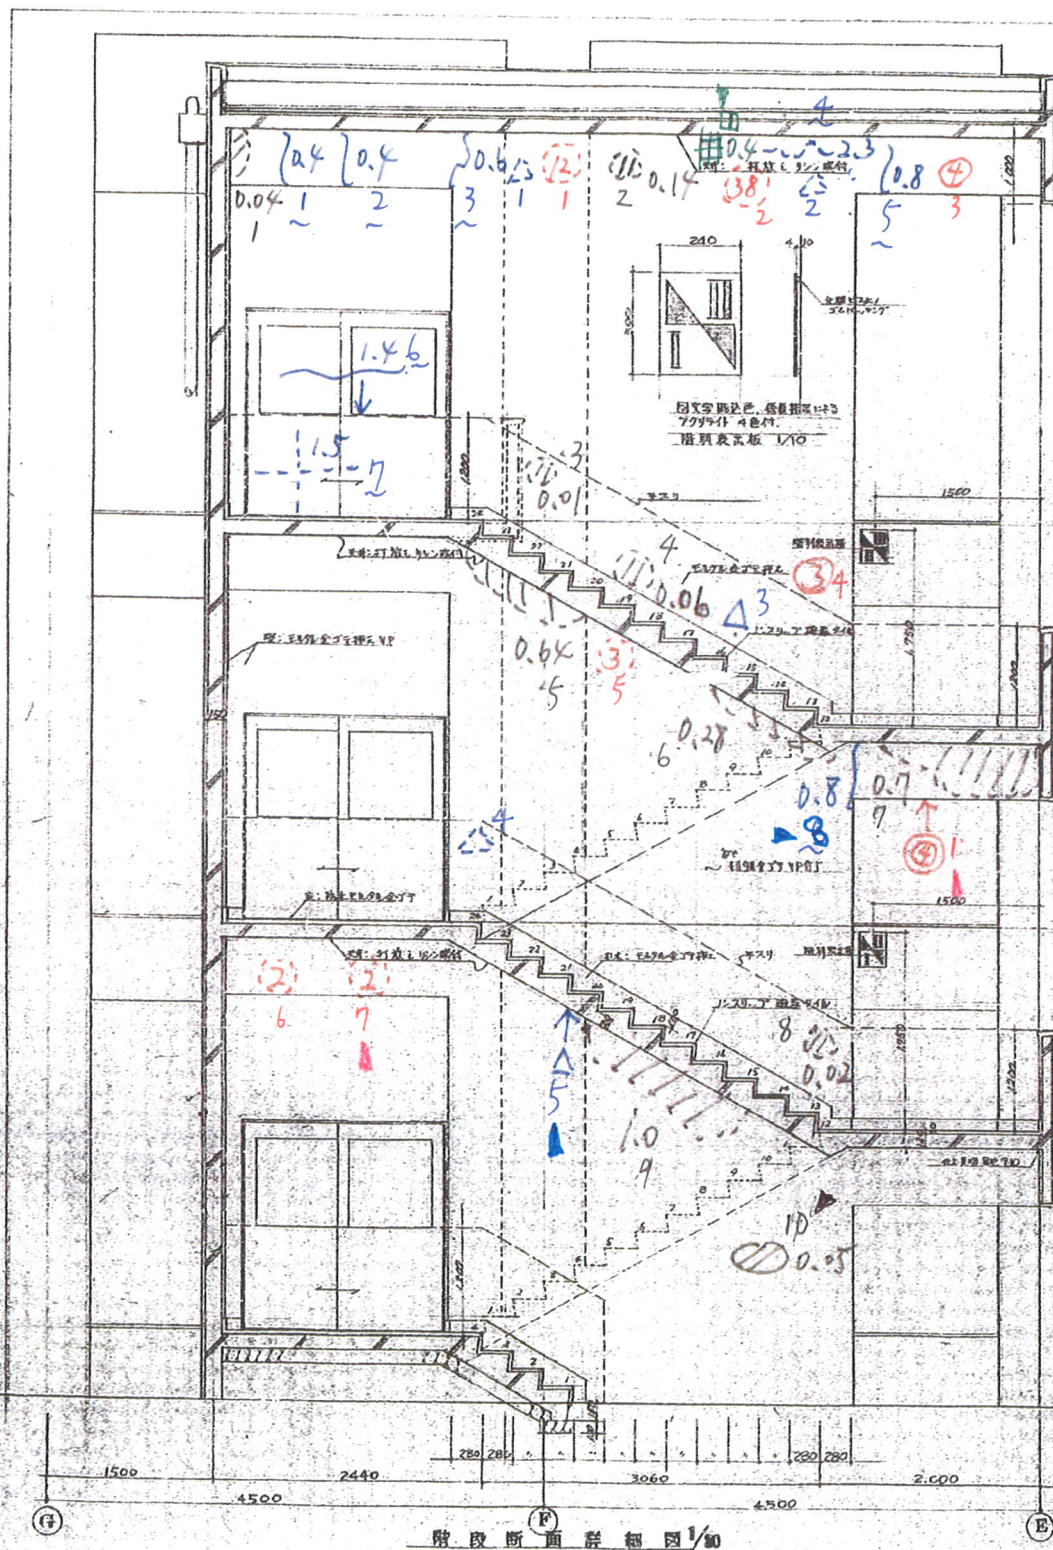


4417 10

区立水一色小学校 工事設計図		No. 009
階段詳細図		縮尺 1/30
設計	年月日	
訂正	年月日	



At




~ 21.4  
 △ 5  
 ▲ 0  
 # 0  
 ○ 112  
 ○ 15

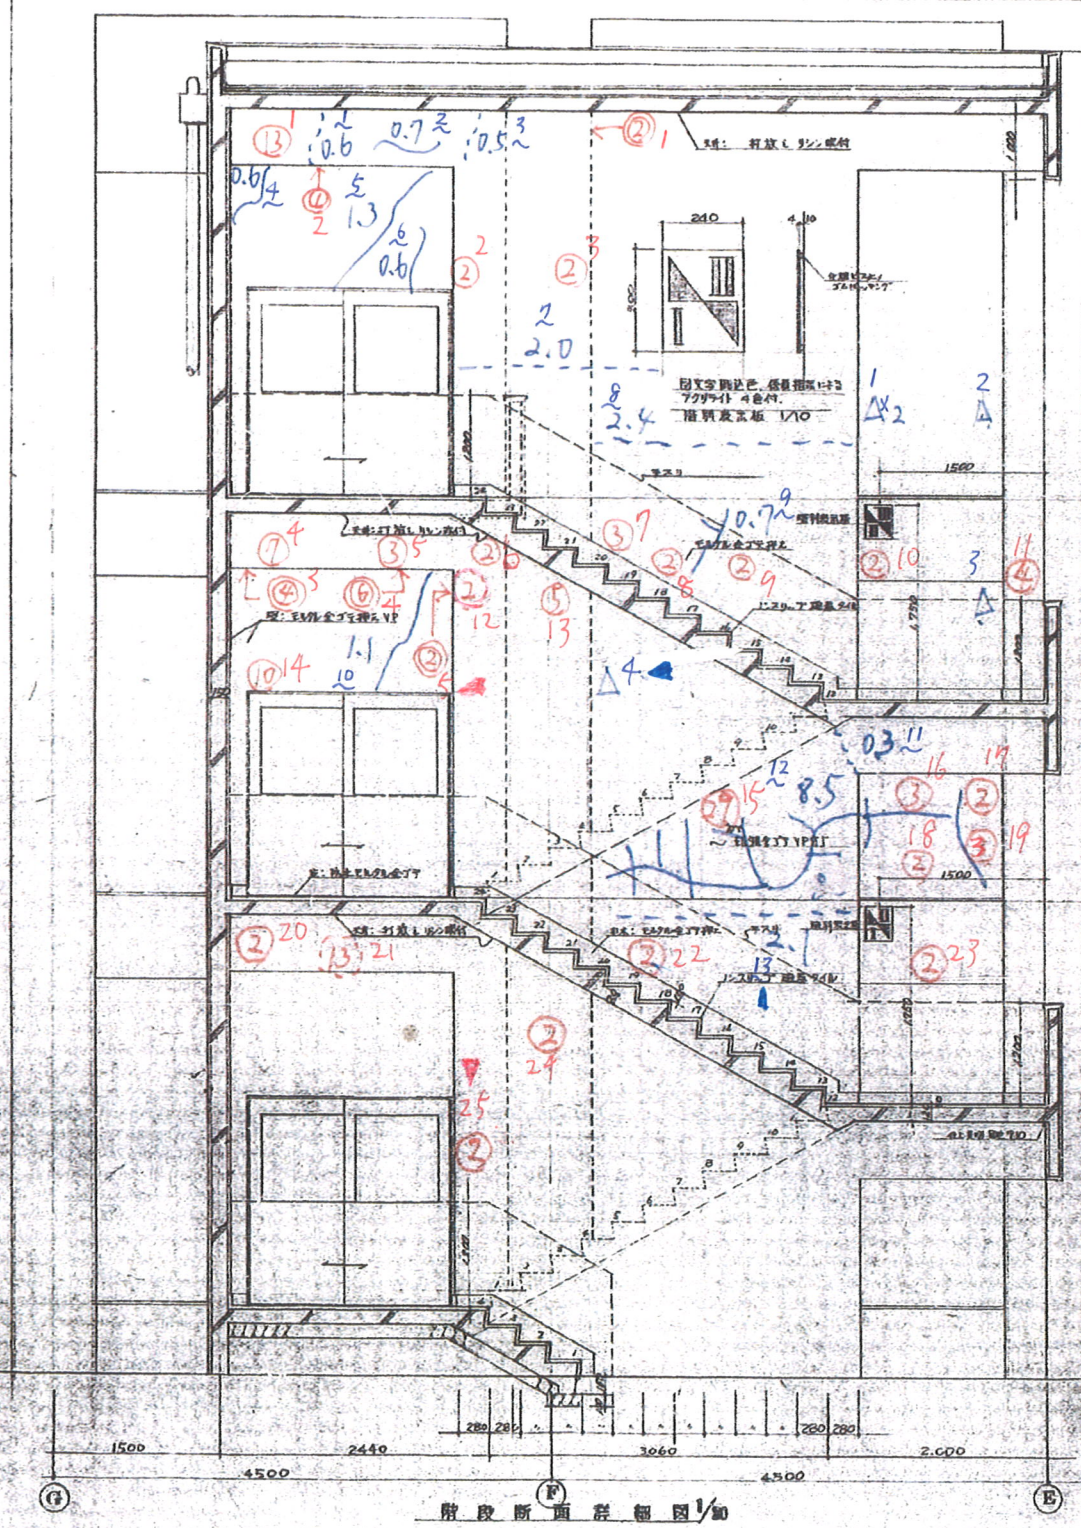

階段断面詳細図 1/50

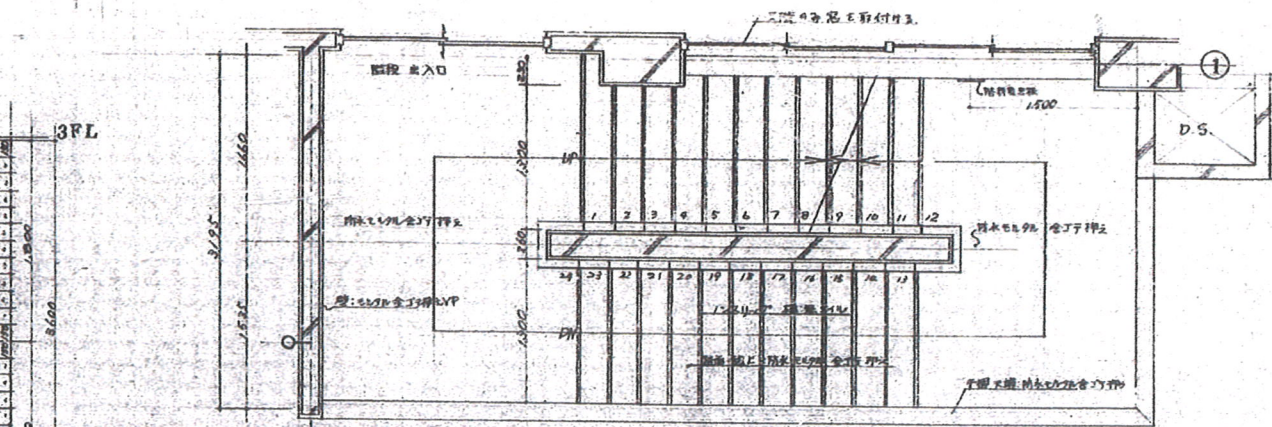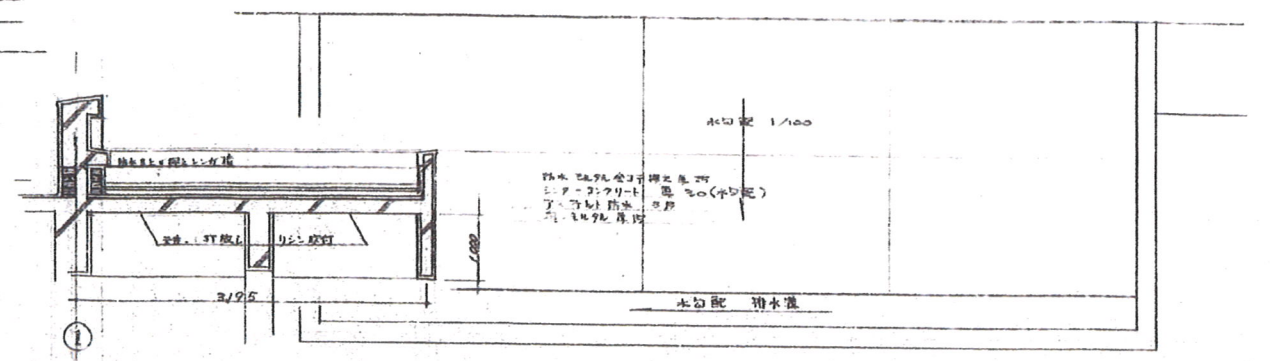

階段平面図 1/50

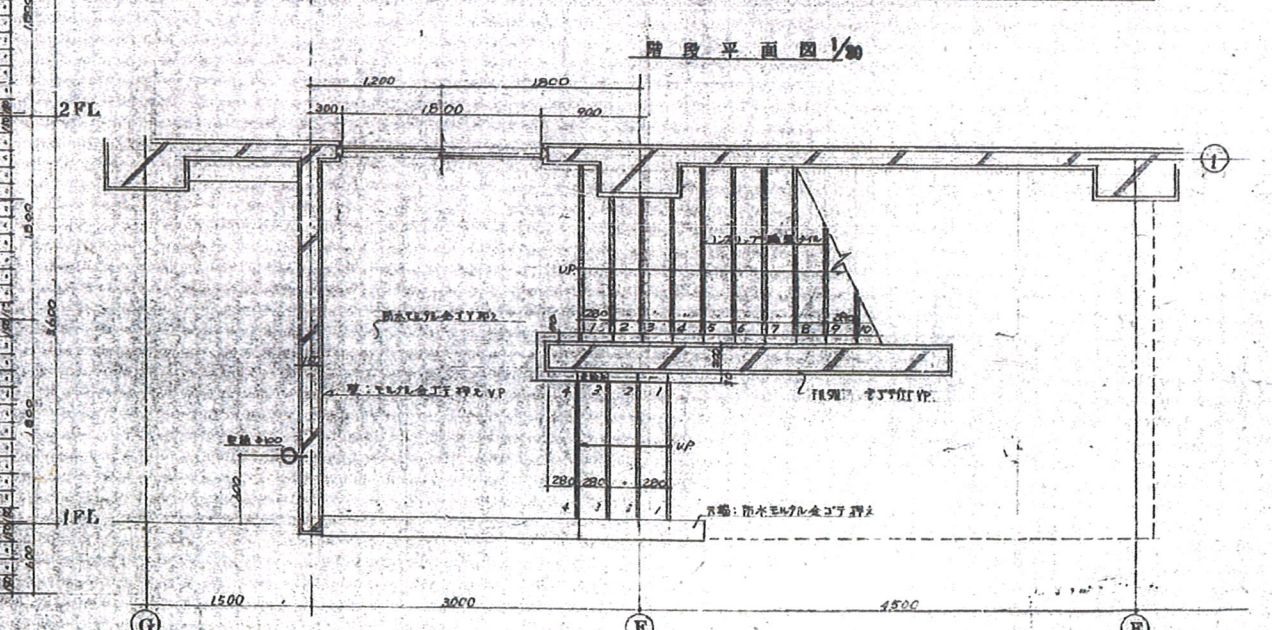


階段平面図 1/50

4417 10



区立水一色小学校 工事設計図		NO. D 09
階段詳細図		図尺 1/50
設計 年 月 日	訂正 年 月 日	



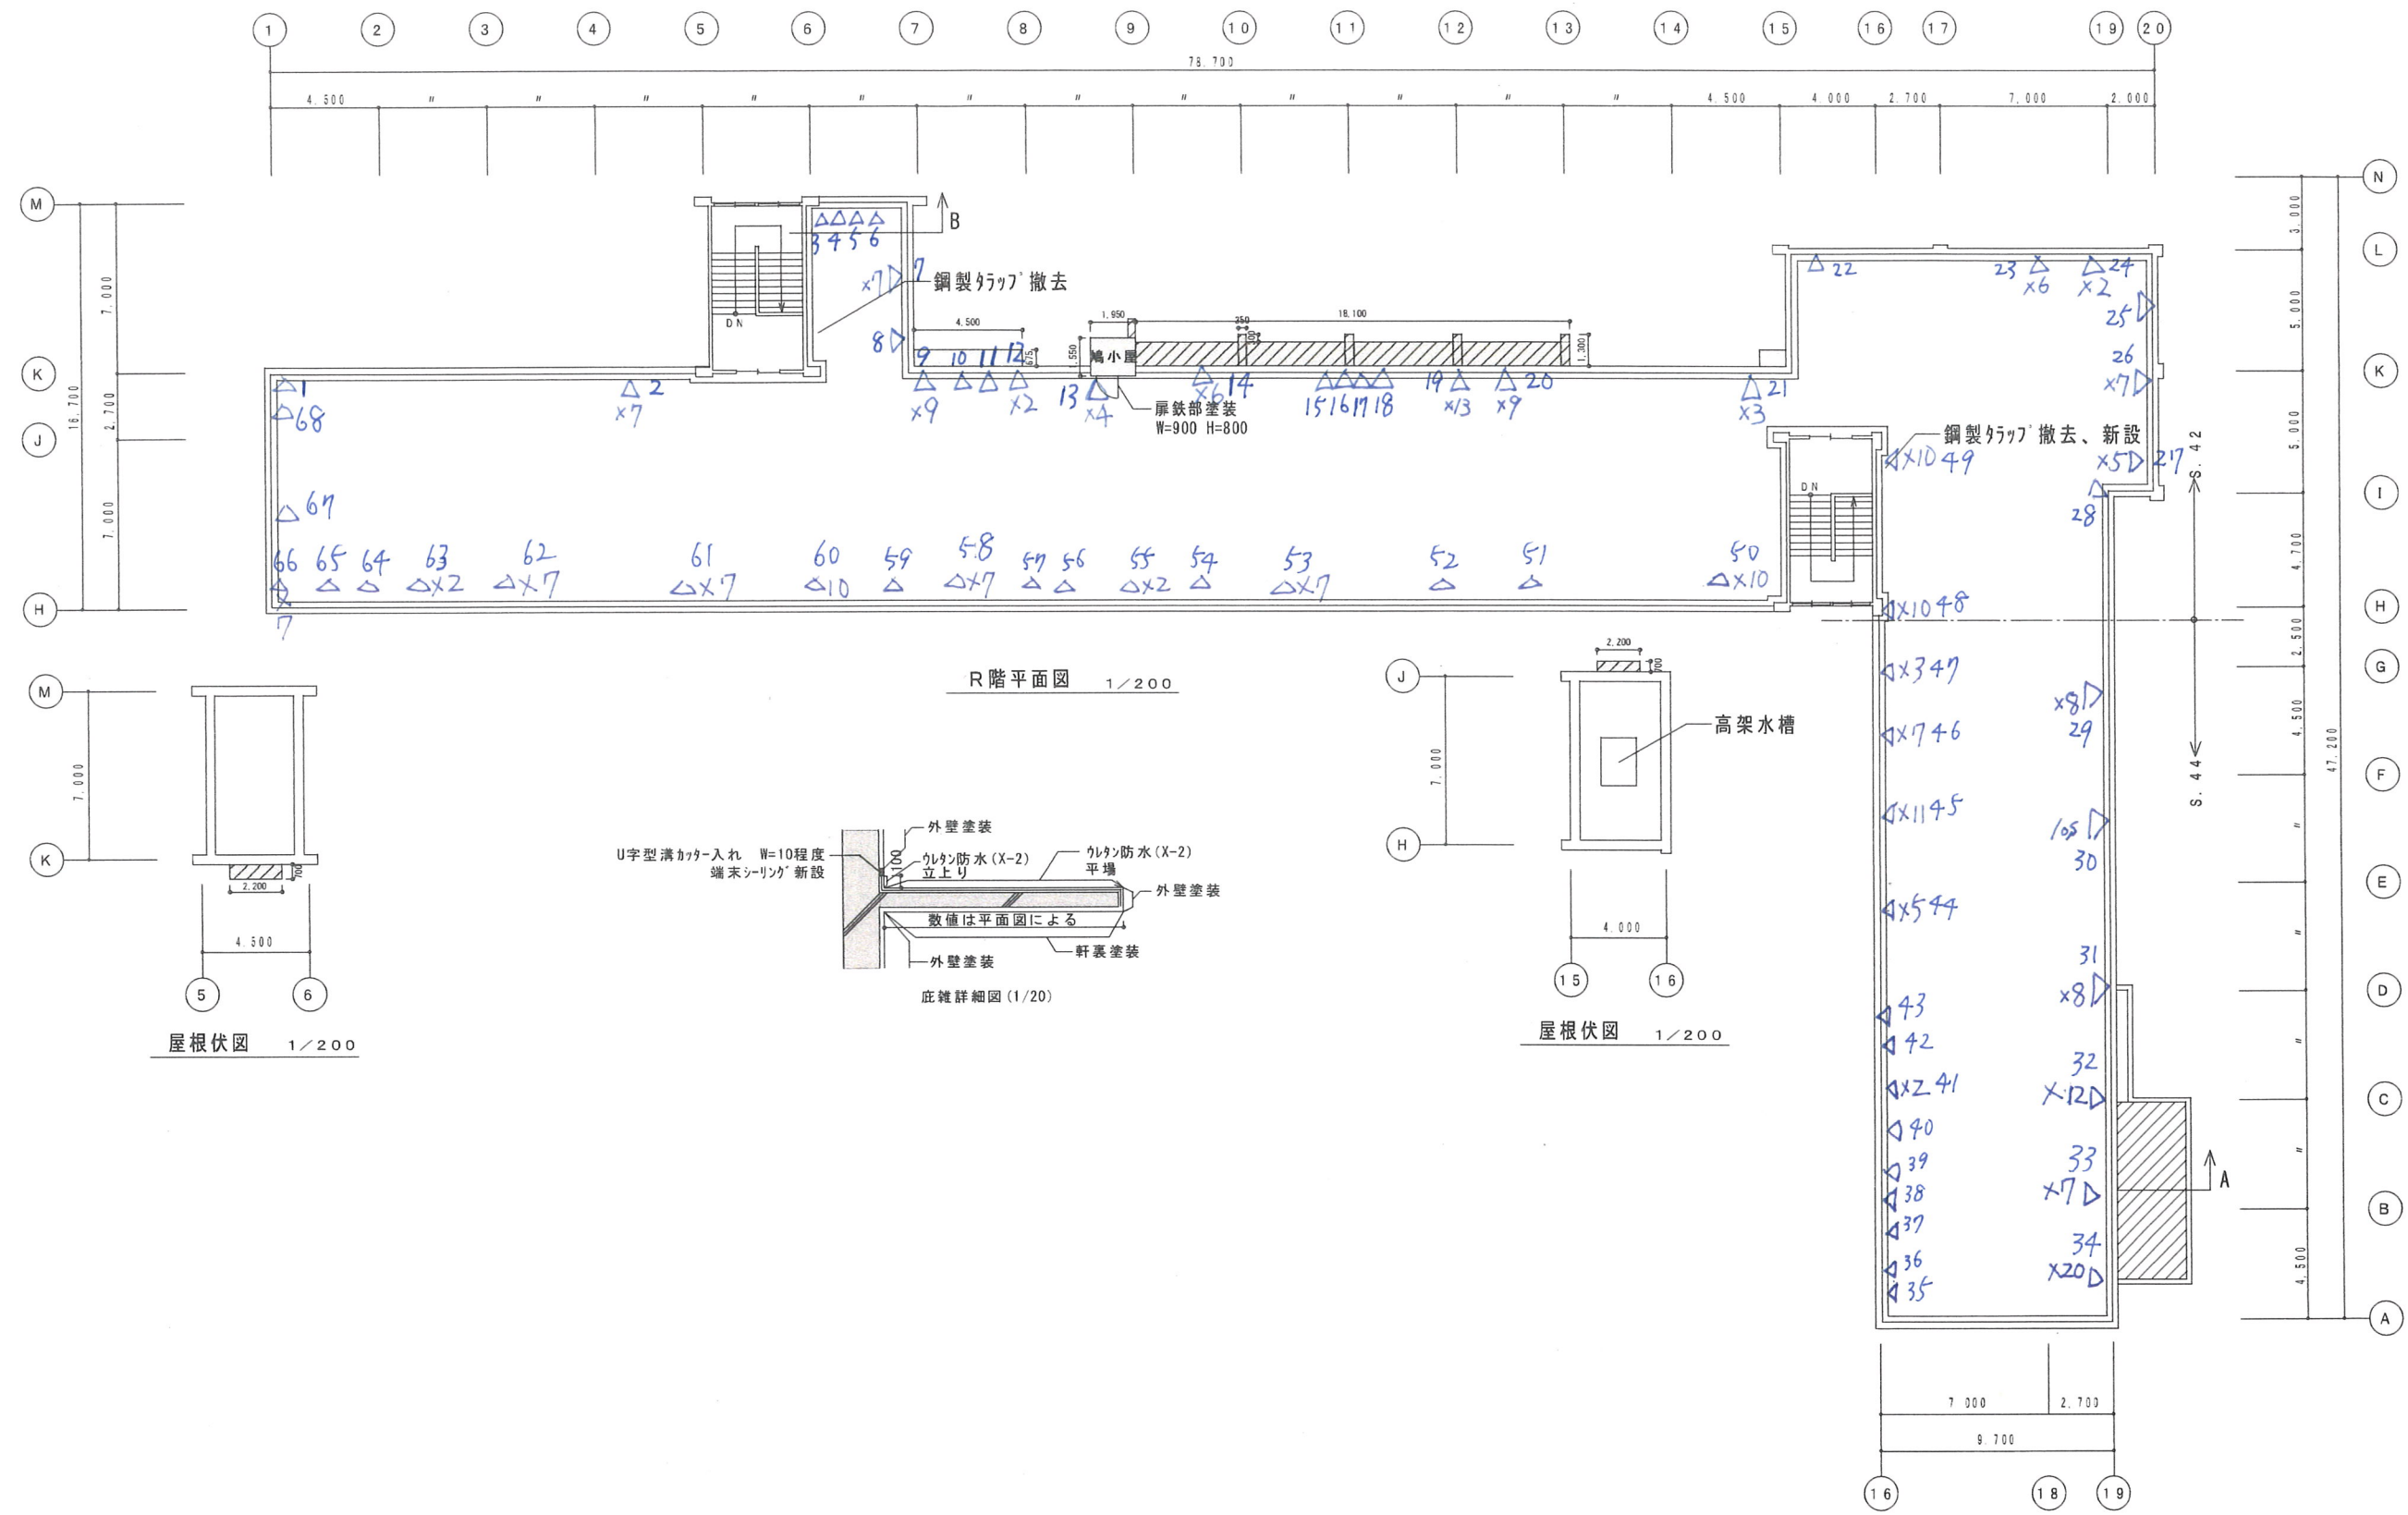

凡 例	
	軒裏・天井：塗装
	外壁・防水：塗り重ね改修面



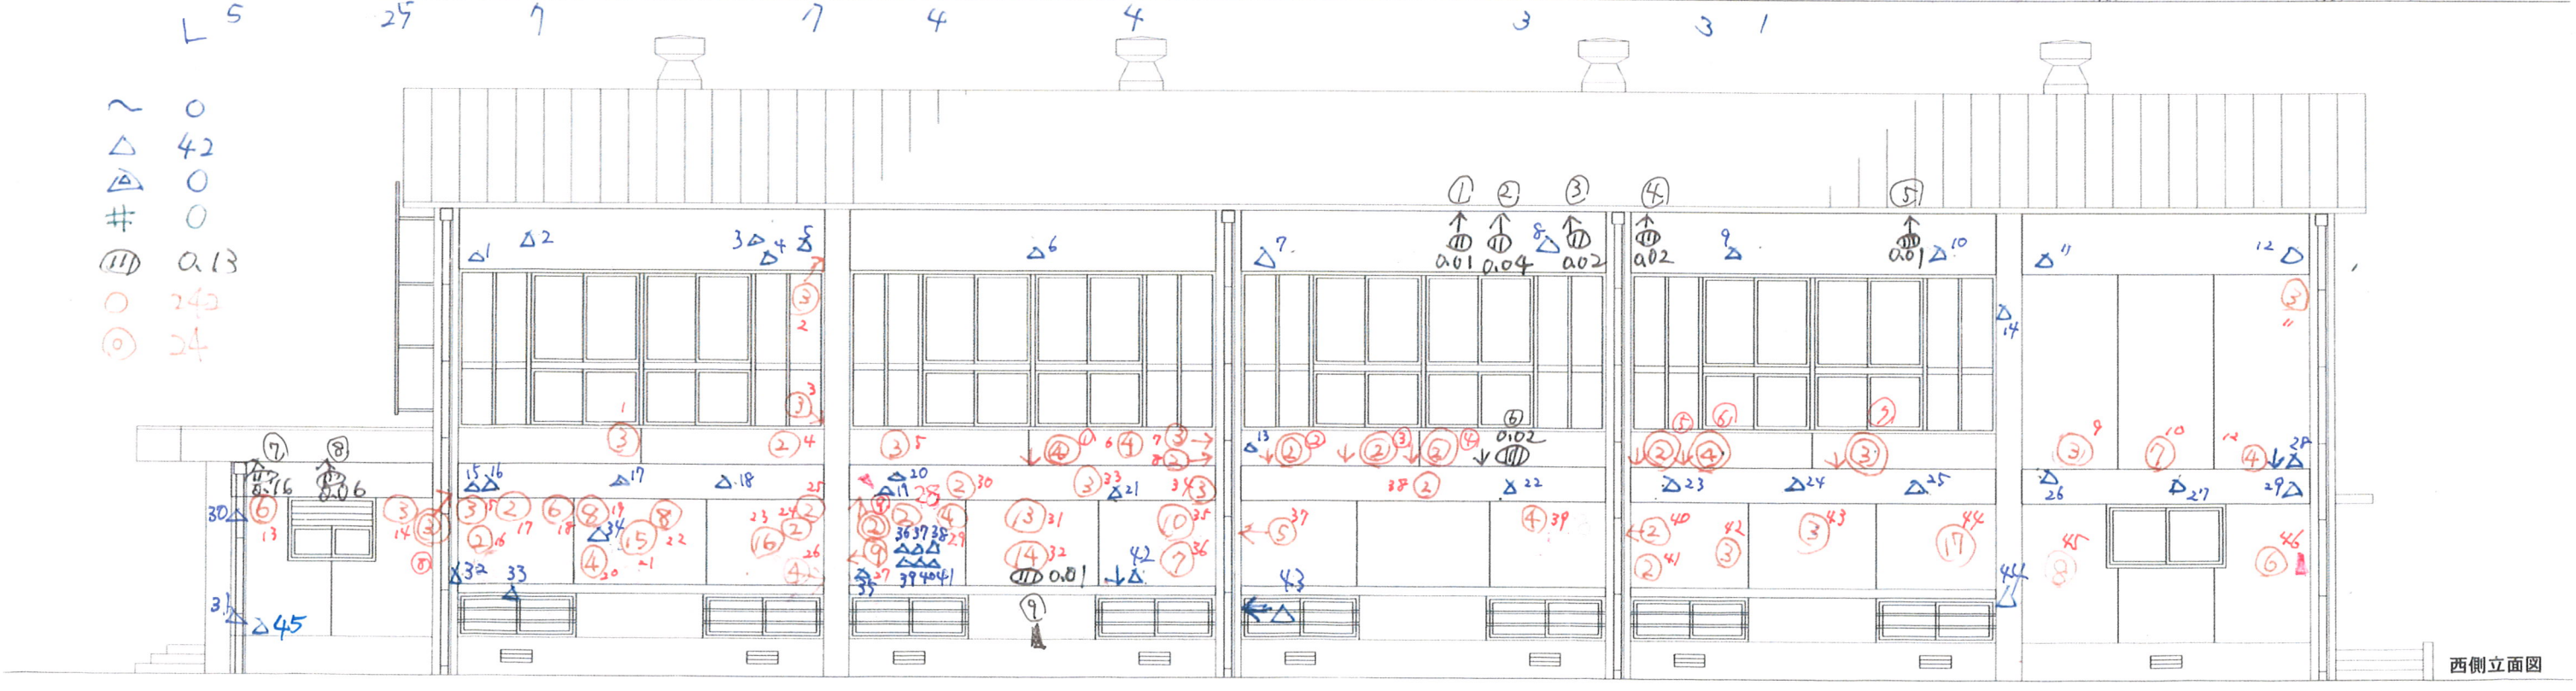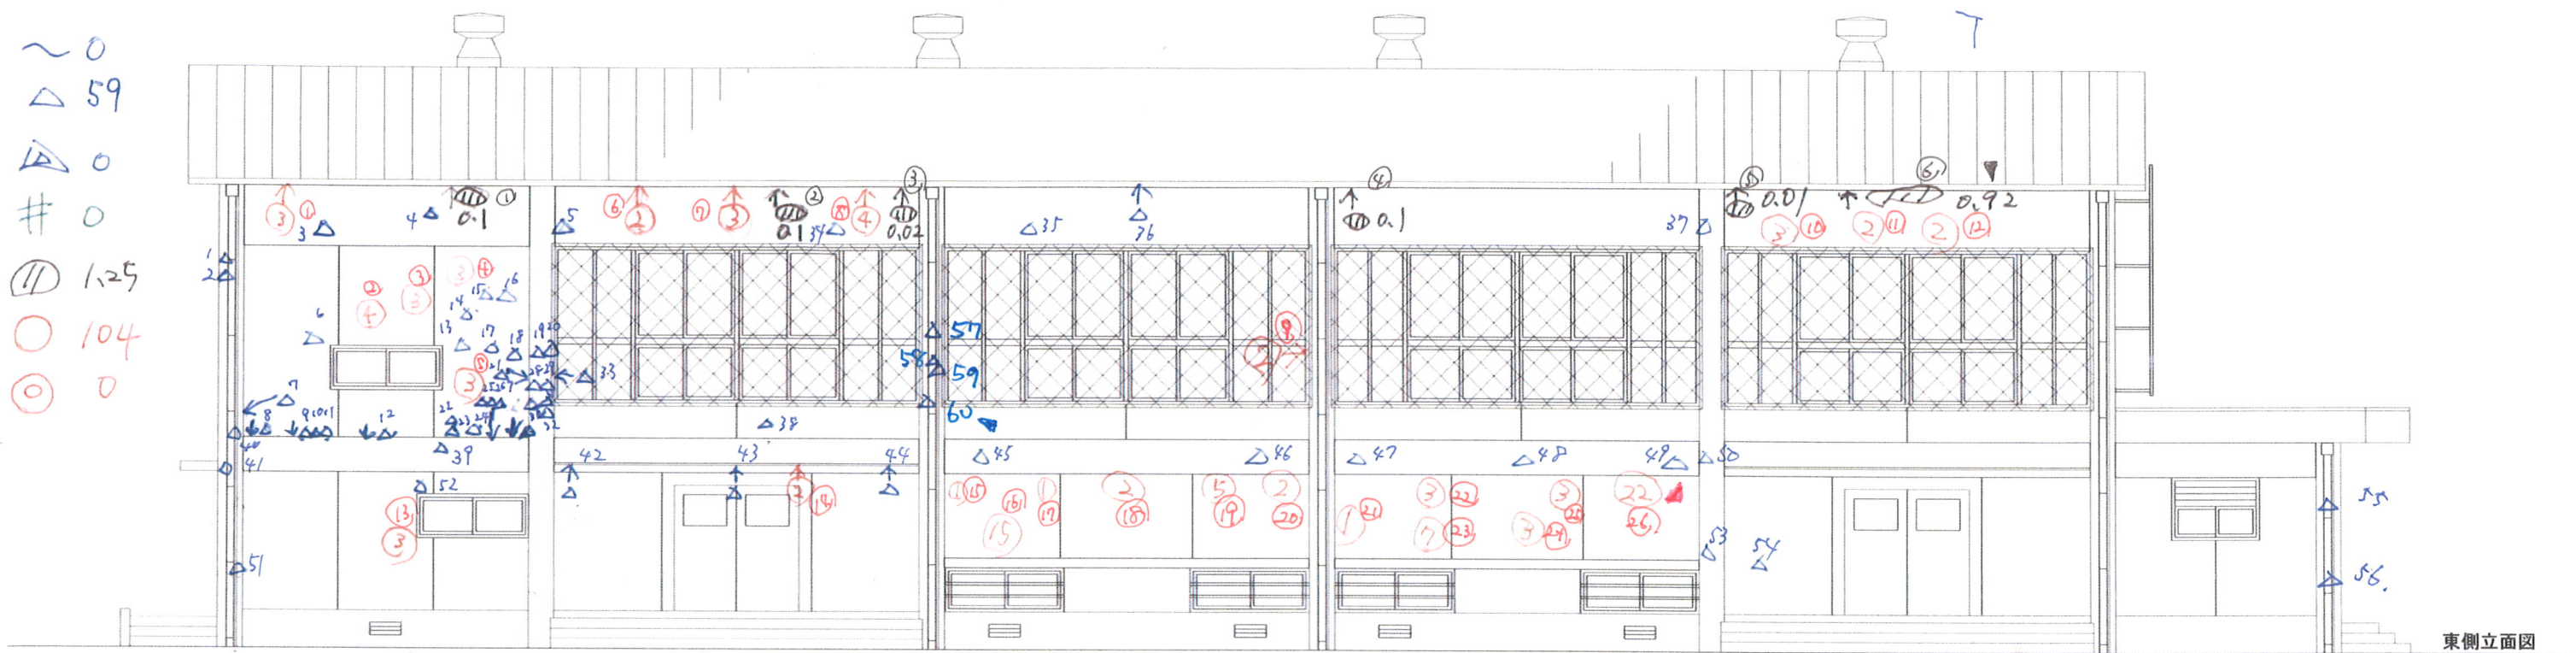



- ~ 0
- △ 21
- △ 0
- # 0
- ⑪ 0.04
- 88
- ◎ 3




北側立面図

1/100

B棟



~ 0  
 △ 59  
 ▲ 3  
 # 0  
 ⑪ 201  
 ○ 84  
 ⊙ 0

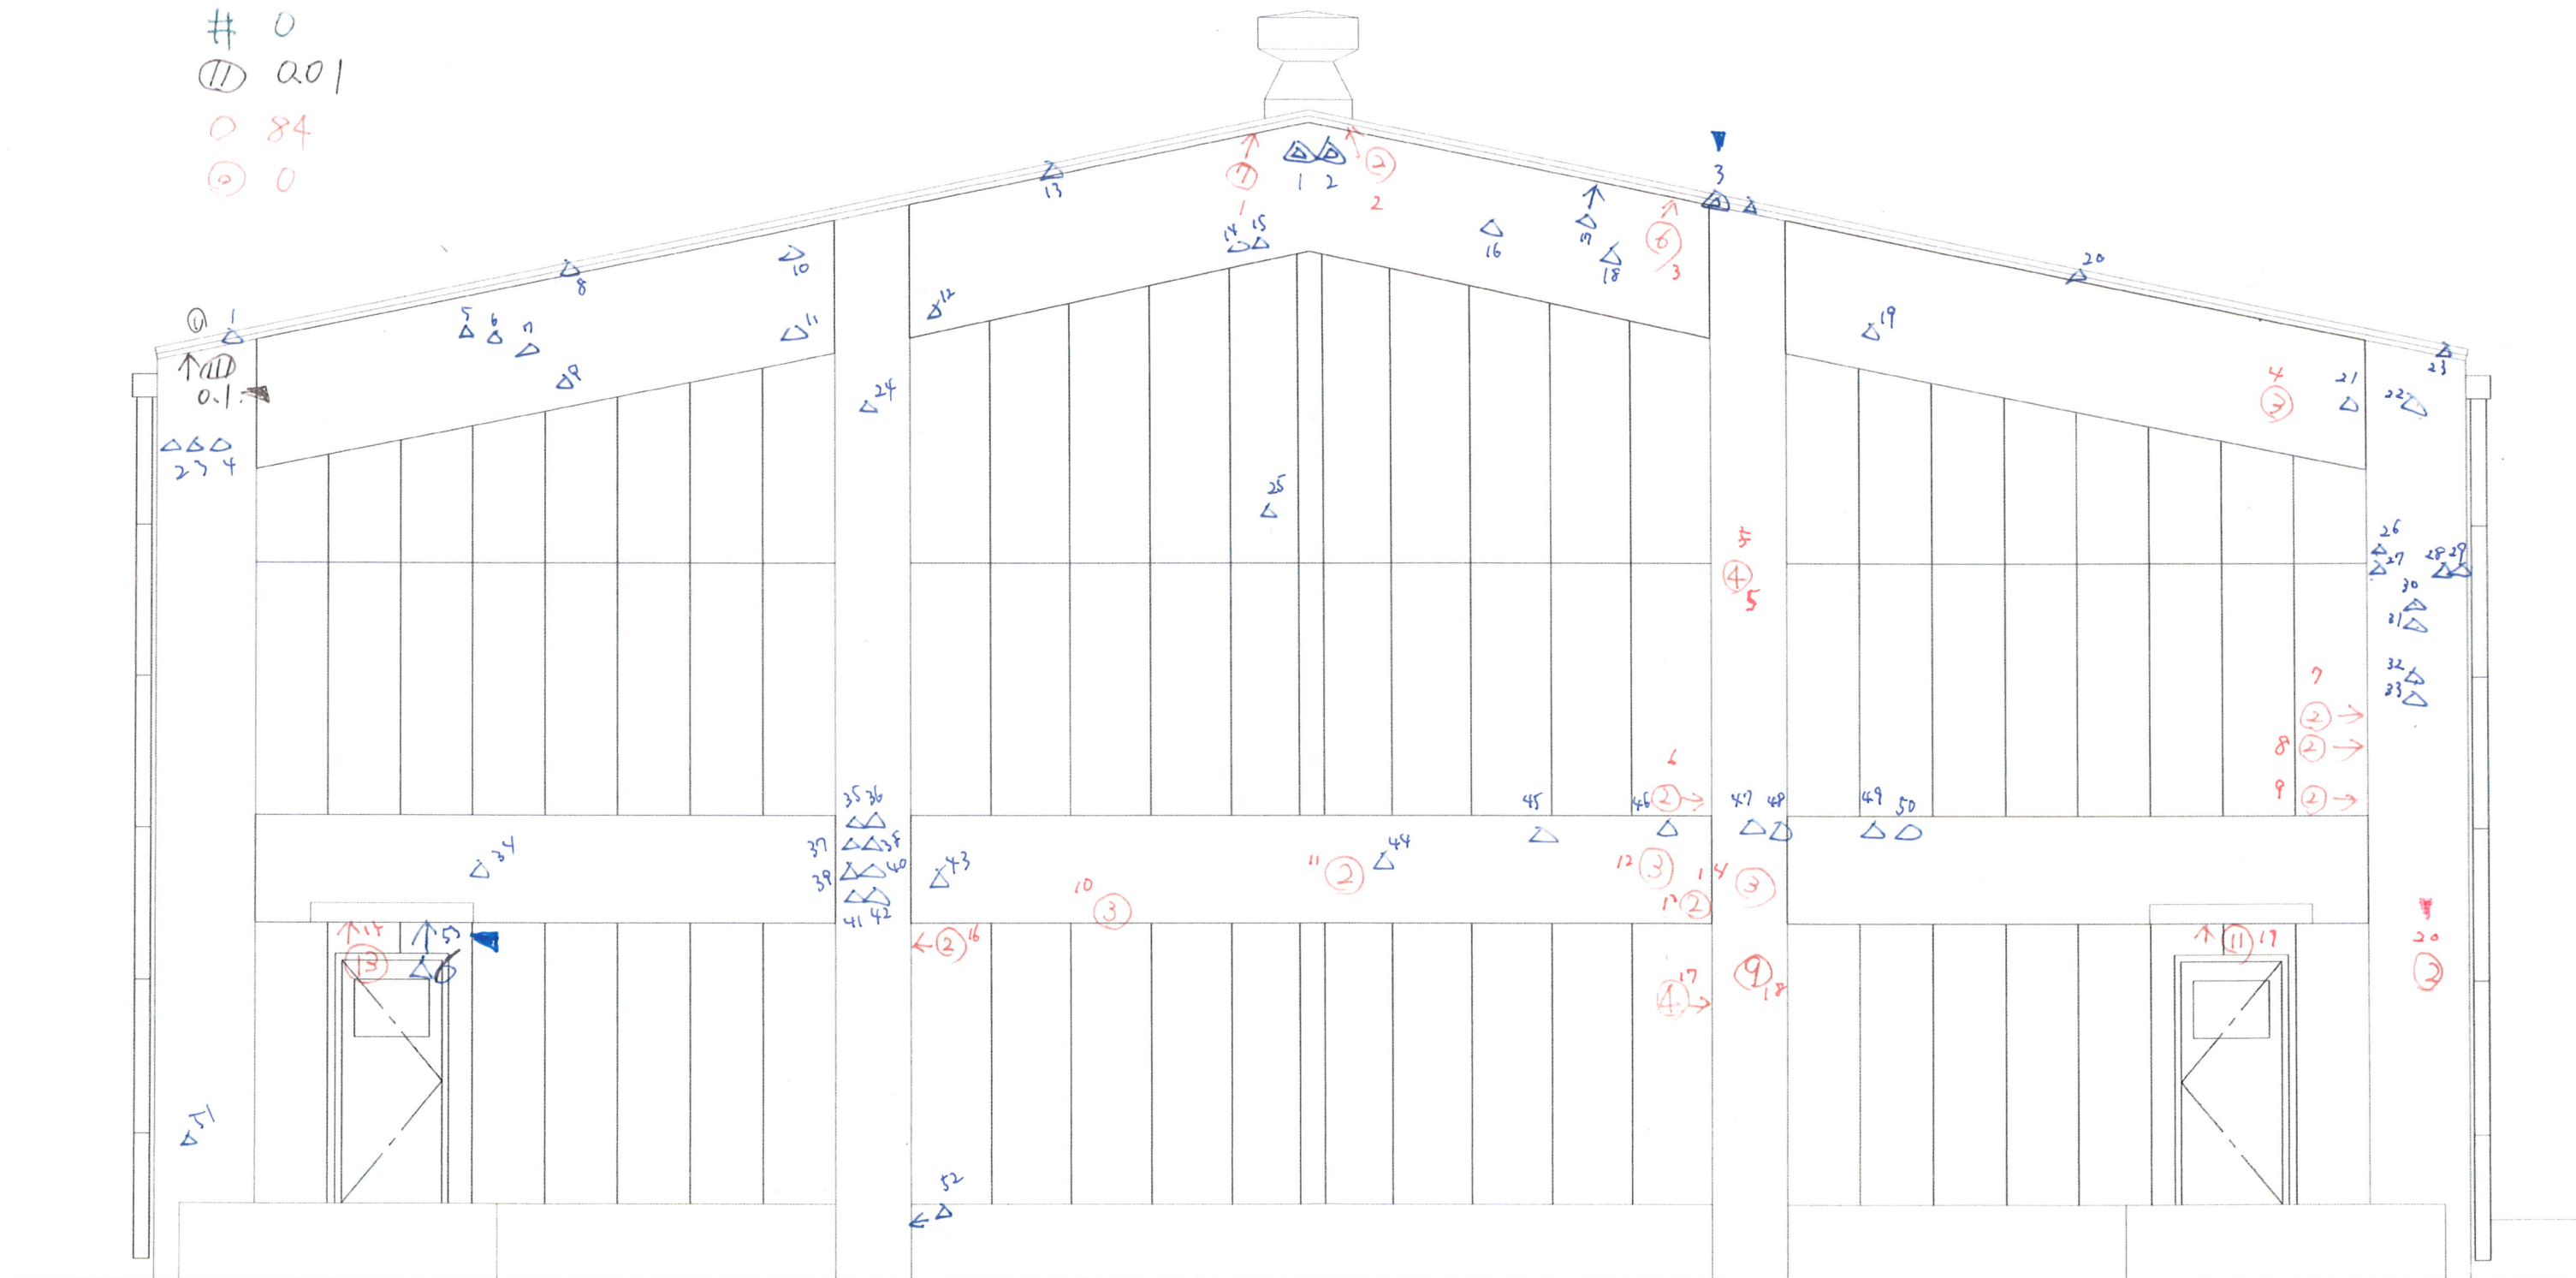


南側立面図

1/100


B棟



~ 3.2  
 △ 13  
 △ 0  
 # 0  
 ⑩ 0.1  
 ○ 10  
 ◎ 0

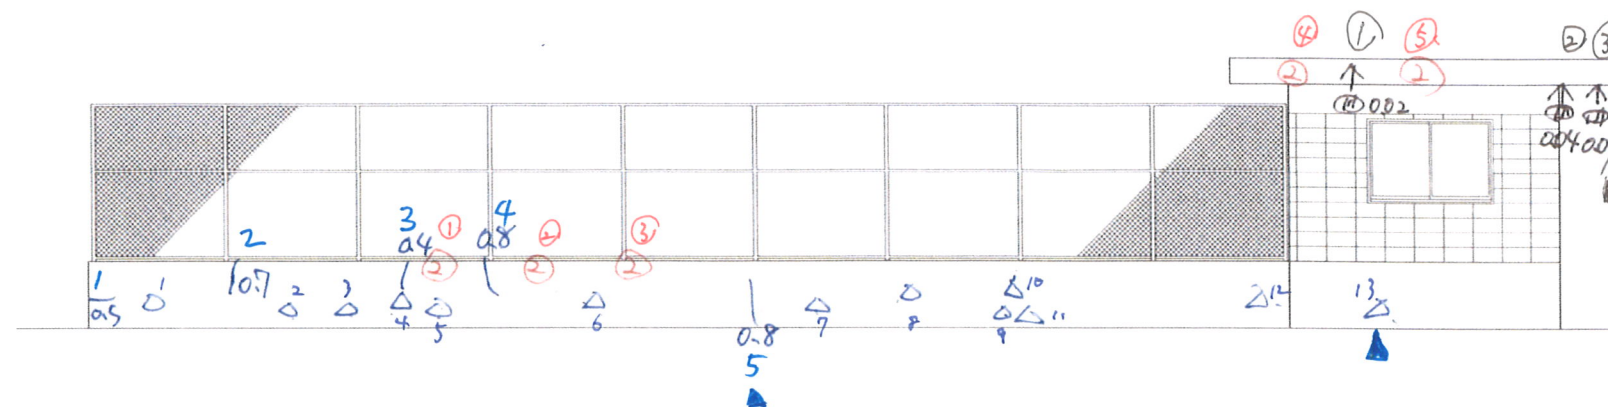

南側立面図 1/100

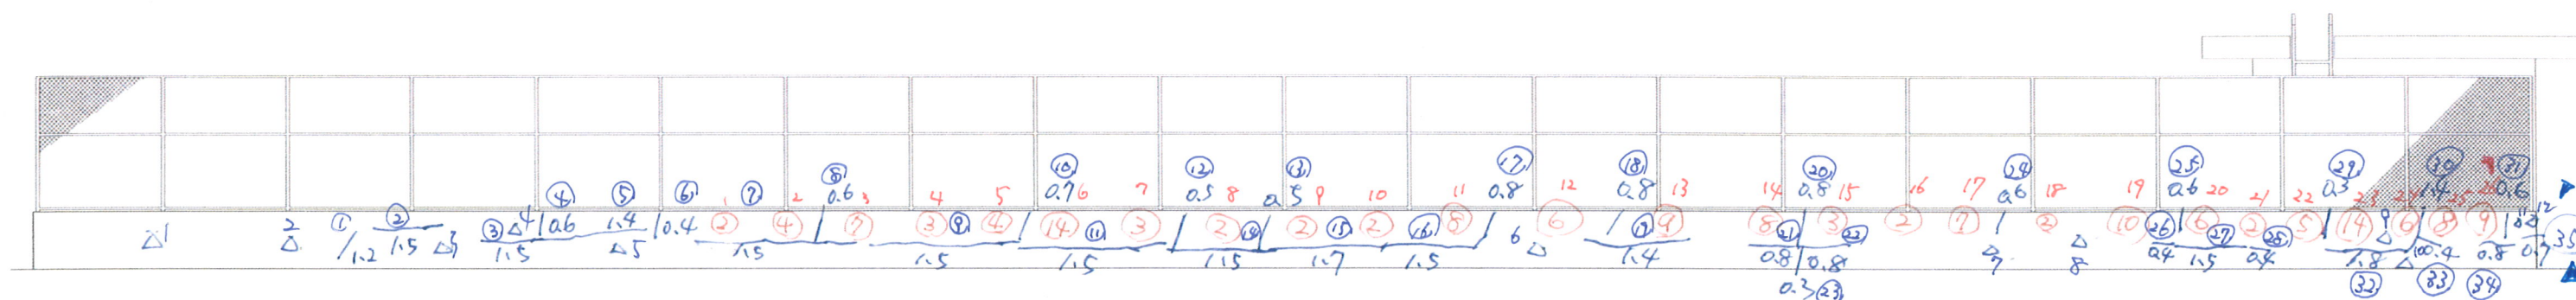

西側立面図 1/100


施設課	年度番号	工事件名	図面名称	プール立面図		図面番
	R04	本一色小学校校舎等外壁塗装工事	縮 尺	A2:1/100	記 事	

A-1


~ 33.5  
 △ 12  
 △ 0  
 # 0  
 ⑩ 0  
 ○ 148  
 ◎ 0



~ 1.9  
 △ 3  
 △ 3  
 # 0  
 (111) 0.21  
 ○ 44  
 ⊙ 0

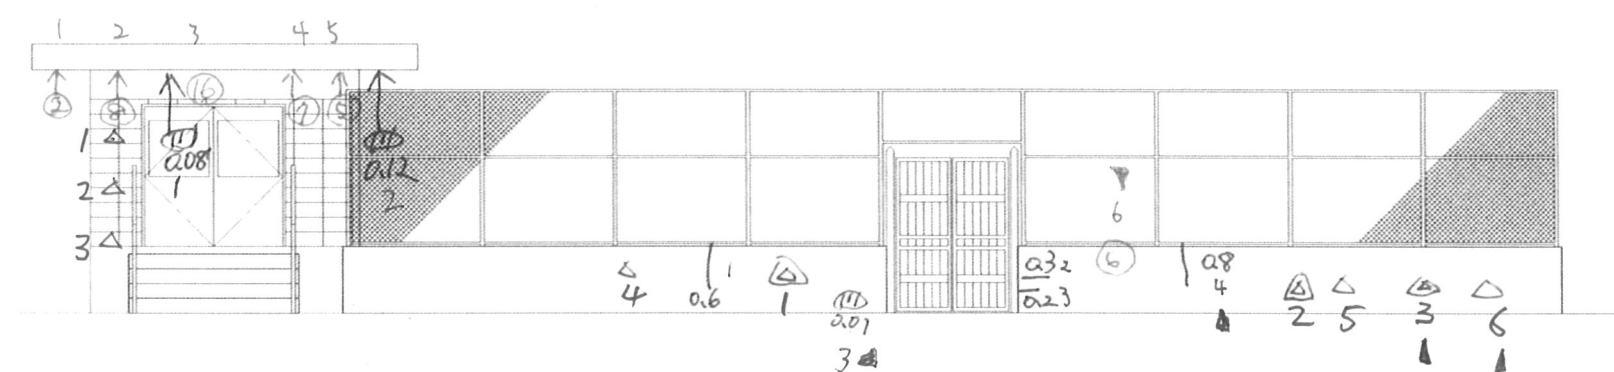



北側立面図 1/100

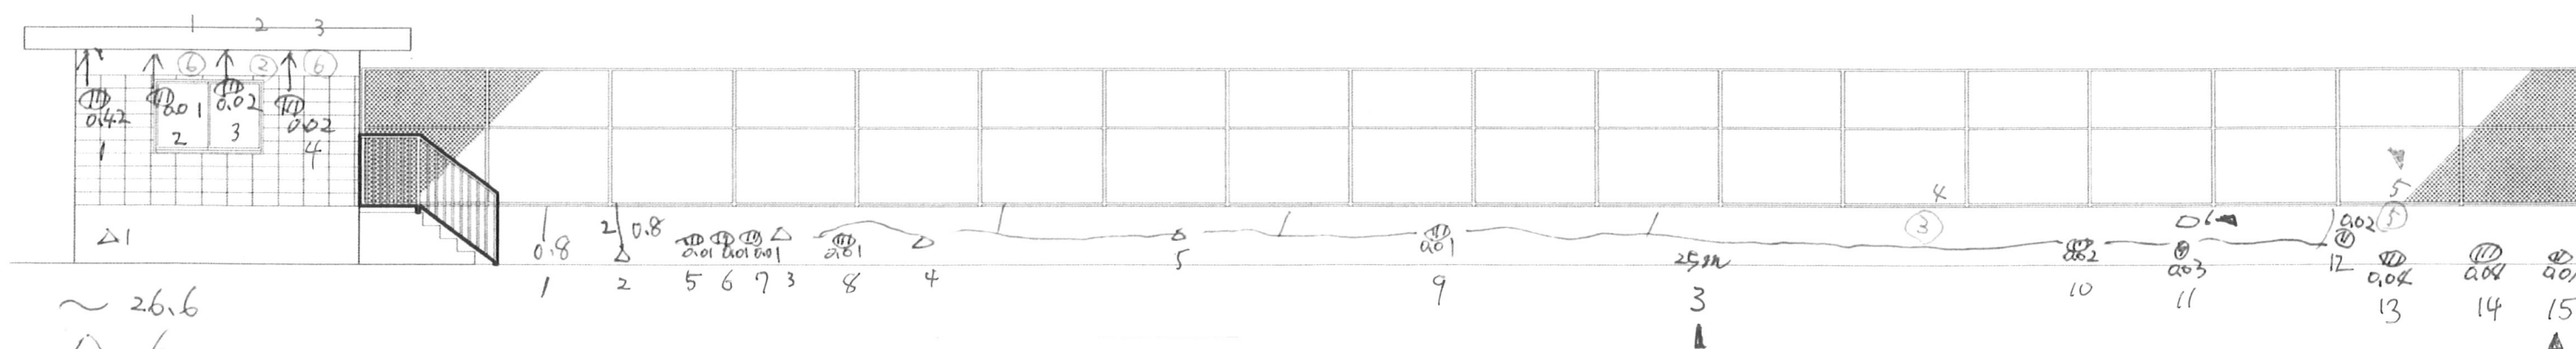


東側立面図 1/100

~ 26.6  
 △ 6  
 △ 0  
 # 0  
 (111) 0.68  
 ○ 22  
 ⊙ 0




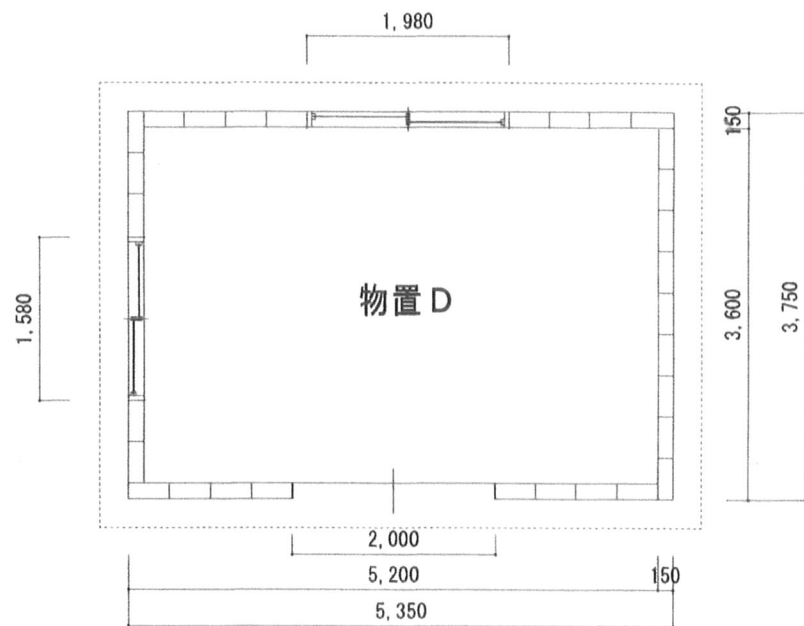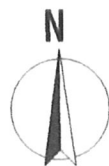


△ 9  
 △ 1  
 # 3.5  
 m 0.04  
 ○ 36

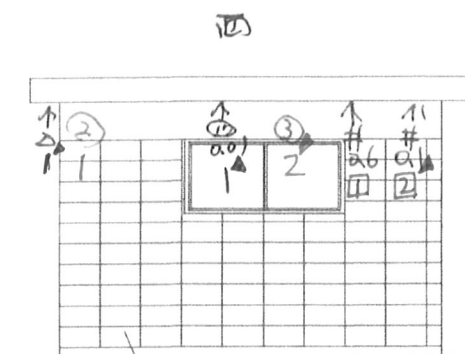

外壁：全面塗替

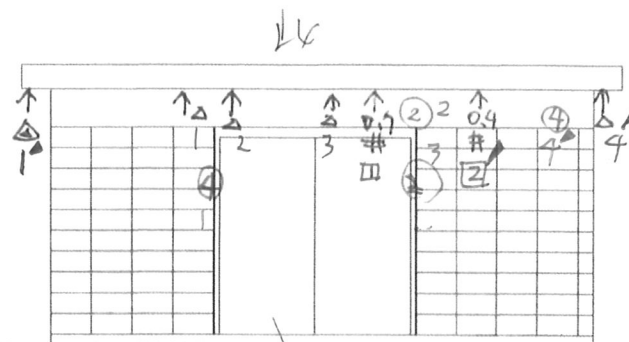




木製建具：塗替（枠共・両面）

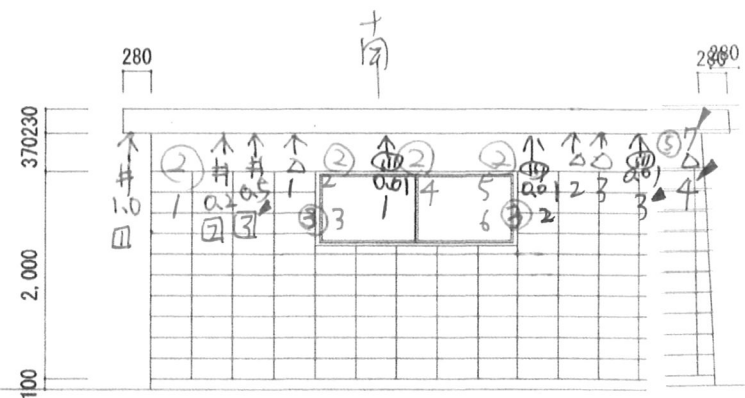


1,980




欠損 50x50 Δ2

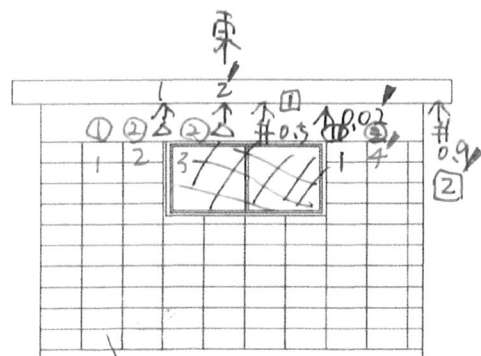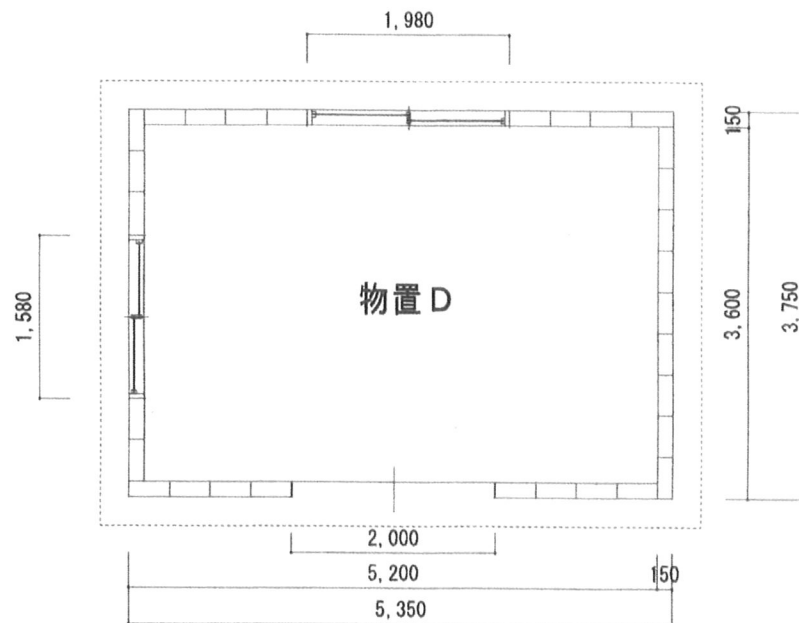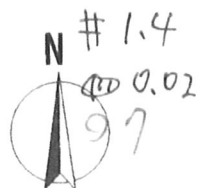

外壁：全面塗替

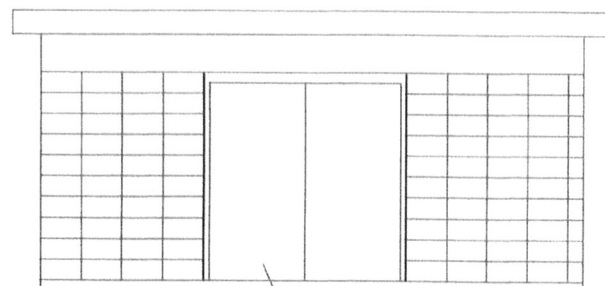


木製建具：塗替（枠共・両面）

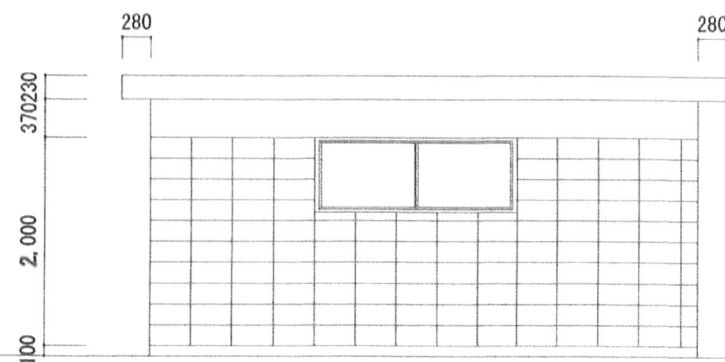






△ 5  
PD 0.13  
0.117


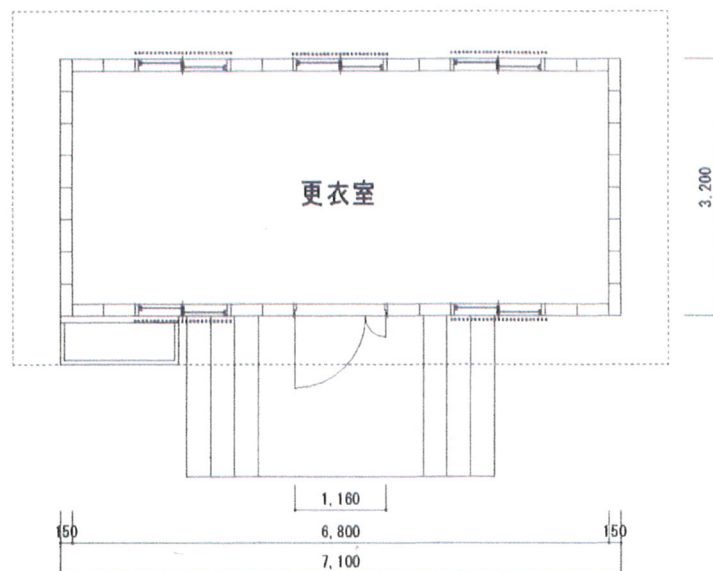


面格子取外し・再取付  
1200×1200

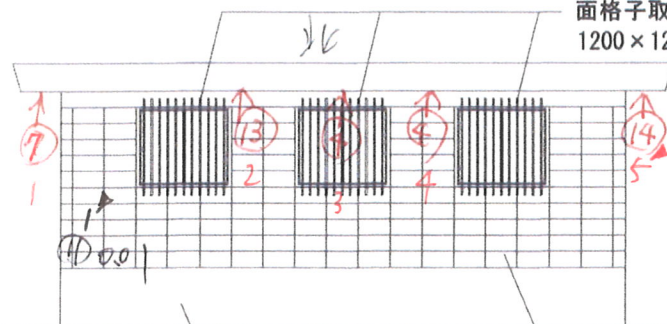

巾木：全面施工対象外

外壁：全面塗替

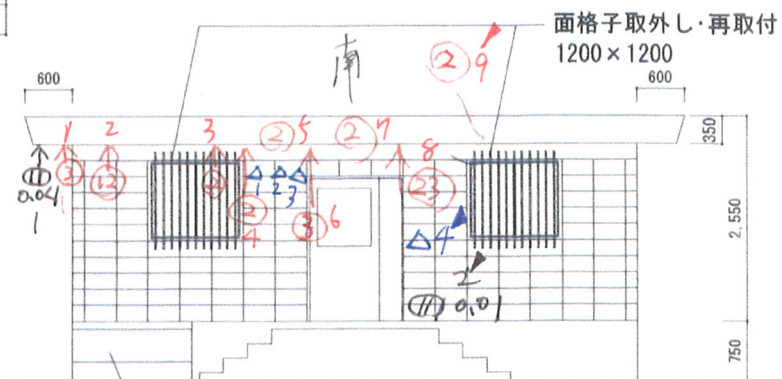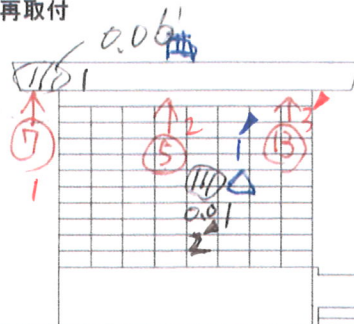


流し：施工対象外






△ 2  
△ 1  
2 34


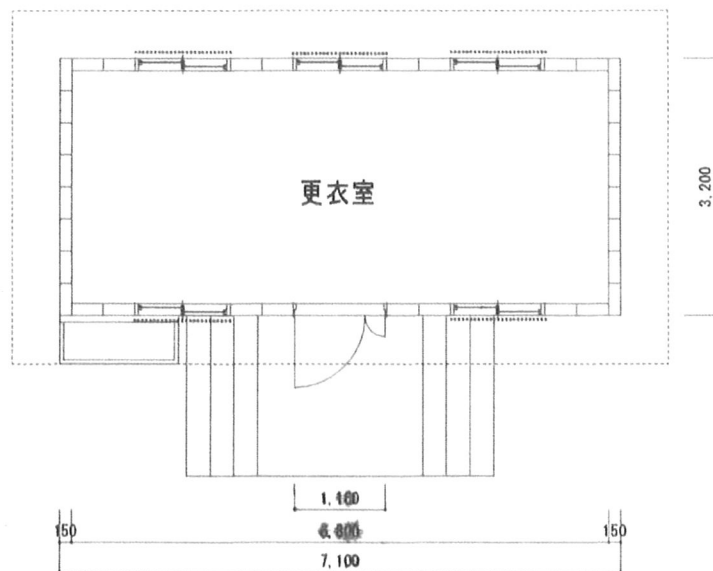


面格子取外し・再取付  
1200×1200

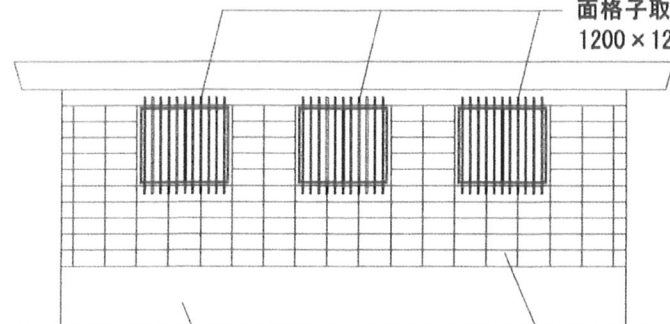

巾木：全面施工対象外

外壁：全面塗替

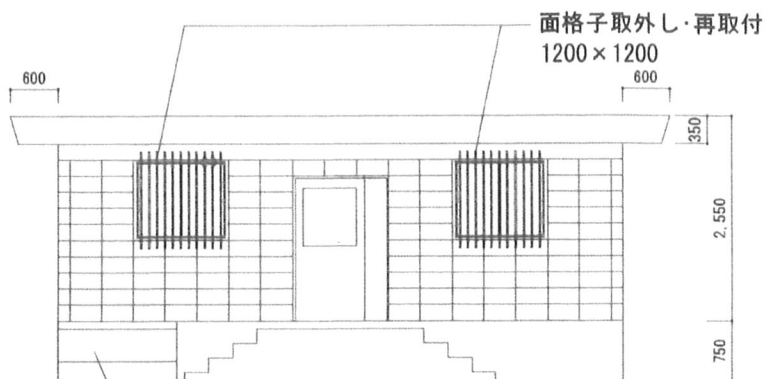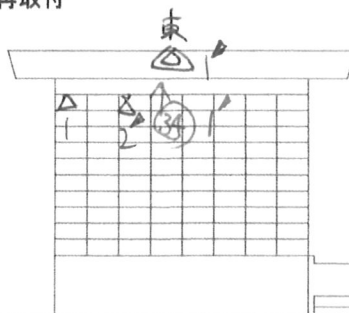

流し：施工対象外



